




Pianta piano terra

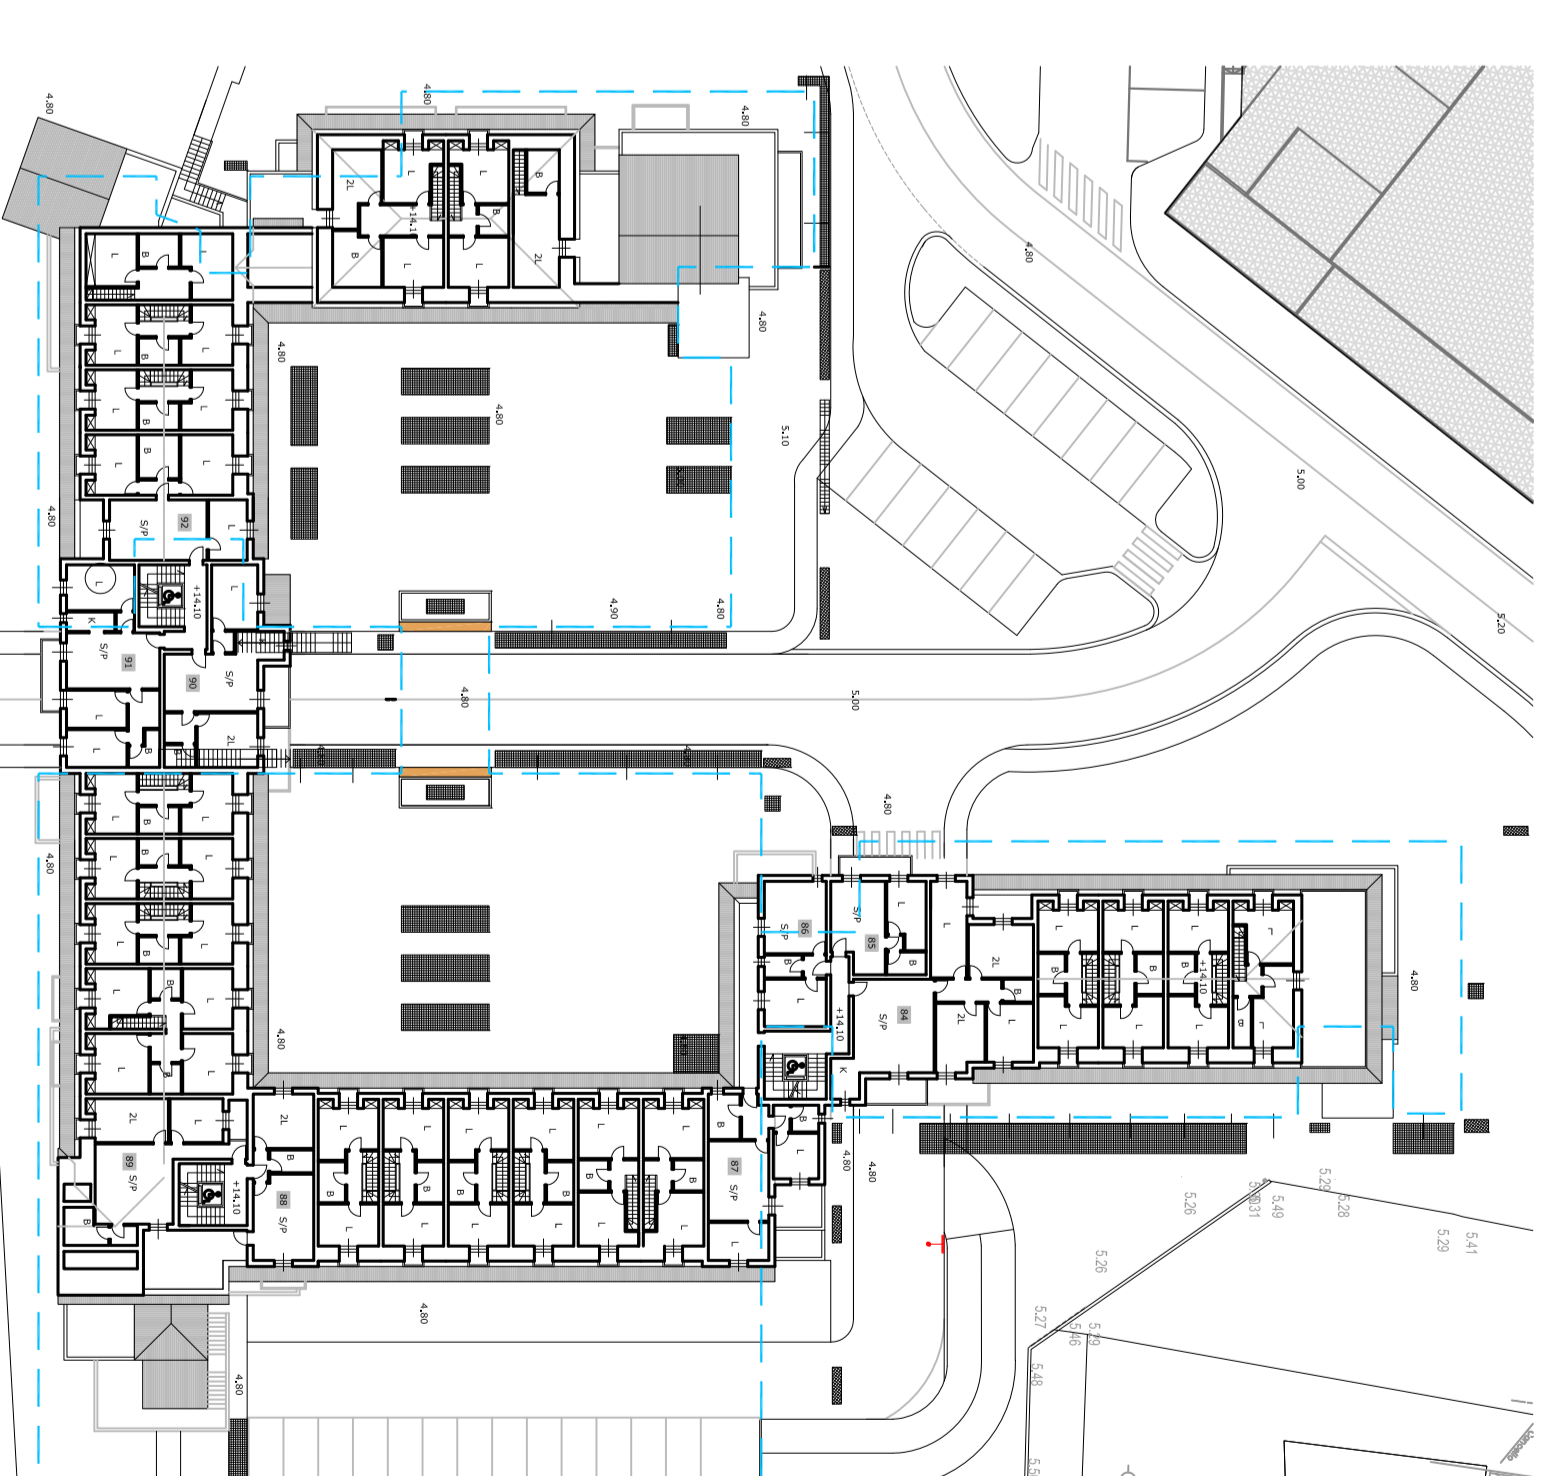

Pianta piano intermedio - scala 1:500

- LEGENDA**
- Pericolo vie di fuga
 - Compartimentazioni con caratteristiche REI 120
 - Porta dotata di maniglione antinfiammabile a serbatoio spenti
 - Attacco megalopoma
 - Porte resistenti al fuoco REI 120
 - Interruttore a muro con tubazione flessibile e lancia
 - Estintori portatili
 - Percorso di uscita verso fatis
 - Separato dotato di apertura a parete superiore pari a quella di serratura verso l'interno
 - Protezione ignifuga serrature
 - Perimetro antinfiammabile interrata



Permesso di Costruire per demolizione e ricostruzione Scuole Via S. Pietro e Bocciodromo
(Ambito DTZ del P. R. G. vigente)

Comune di Albisola Superiore
PROGETTO PREVENZIONE INCENDI
AUTOREMESSA INTERBATA

Attilia n. 92 ai sensi del Decreto del Ministero dell'Interno 182/1982
<< Pubblicata presso di conformità ai fini del rilascio del Certificato di Prevenzione Incendi, ai sensi della Legge 96/1985 e del D. P. R. 57/1982 >>

Progetto: Progettazione prevenzione incendi

ARCHIT arch. Pierdario CASTELLANI
Via S. Pietro e Bocciodromo, 10
17030 Albisola Superiore (SV)
Tel. 019/200725 - Fax 019/200726
architect@archit.it

Ing. ENNA GIARONI
Via S. Pietro e Bocciodromo, 10
17030 Albisola Superiore (SV)
Tel. 019/200725 - Fax 019/200726
ing.enna@ing.enna.it

PIANTA PIANOTERRA

data giugno 2011

Tavola
3
PI
scala 1:200