



RILIEVO STATO ATTUALE

SCALA 1/100

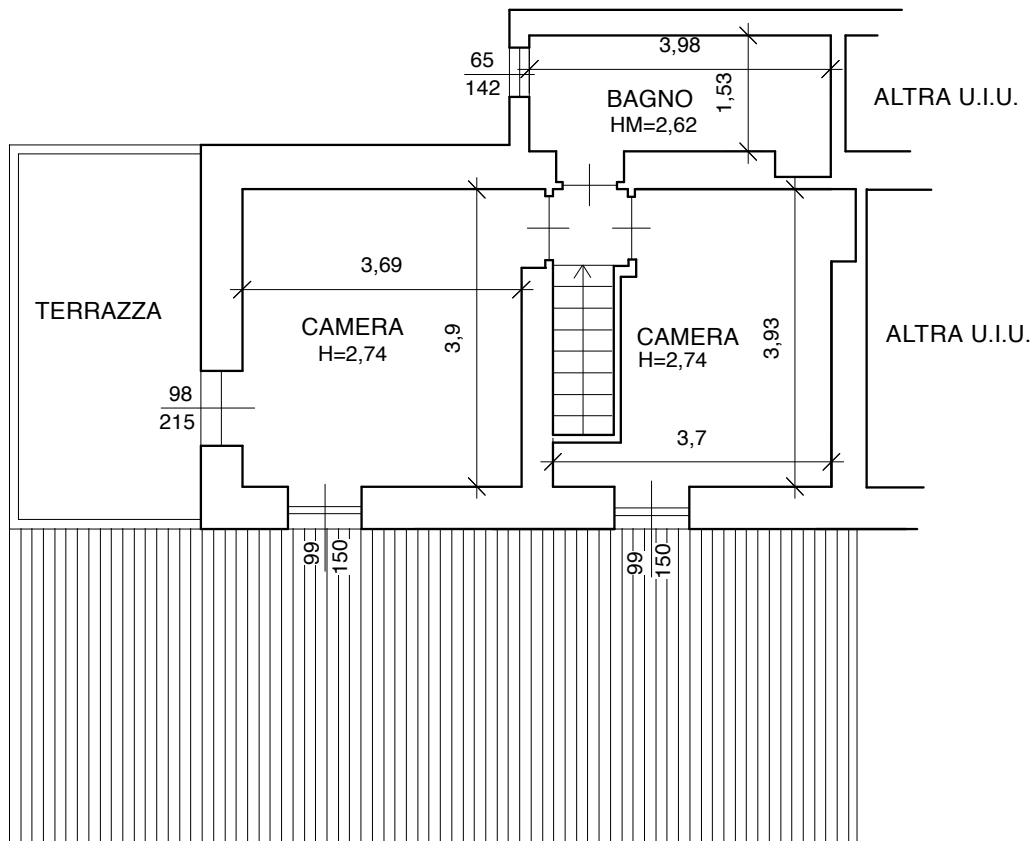

PIANTA PIANO PRIMO

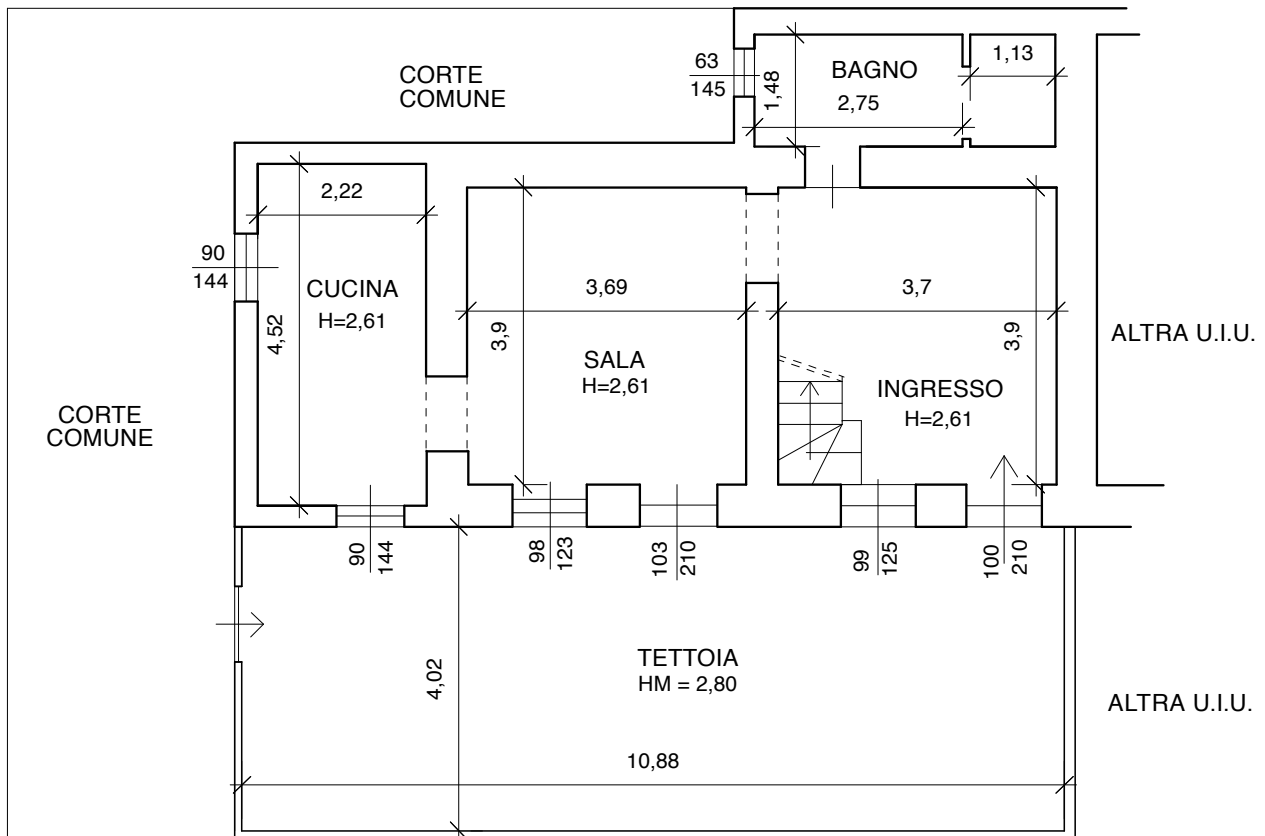

PIANTA PIANO TERRA