


ELABORATO PLANIMETRICO

PIANTA PIANO TERZO
SCALA 1/100

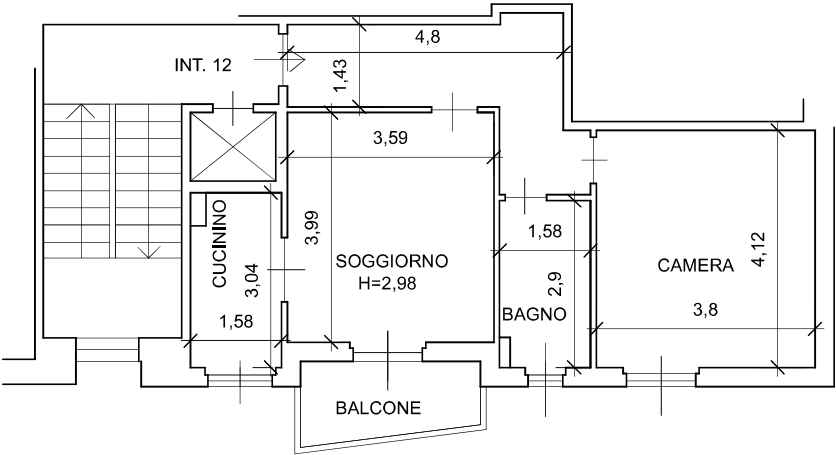

PIANTA PIANO SOTTOTETTO
SCALA 1/100

