

Agenzia delle Entrate
CATASTO FABBRICATI
Ufficio Provinciale di
Savona

Planimetria	
Scheda n. 1	Scala 1:200

Dichiarazione protocollo n. SV0094479 del 25/08/2025

Comune di Albisola Superiore

Via Guelfo D'albisola

civ. 8

Identificativi Catastali:

Sezione:

Foglio: 28

Particella: 494

Subalterno: 28

Compilata da:
Frosio Giuseppe


Iscritto all'albo:
Geometri

Prov. Savona

N. 1229

Pianta Piano Terzo

Via Guefo D'albisola

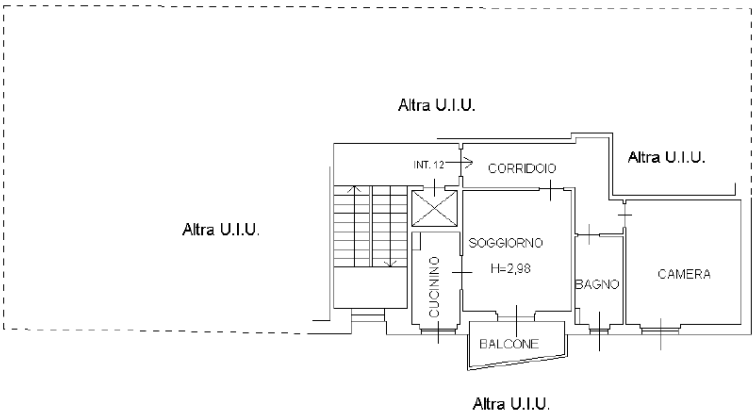

NORD

