



SIEPE di LAURO o similari

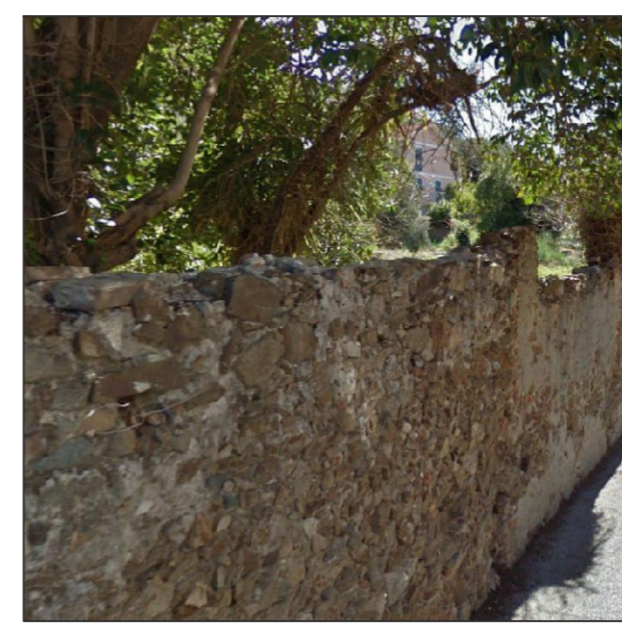

MURO di CROSA

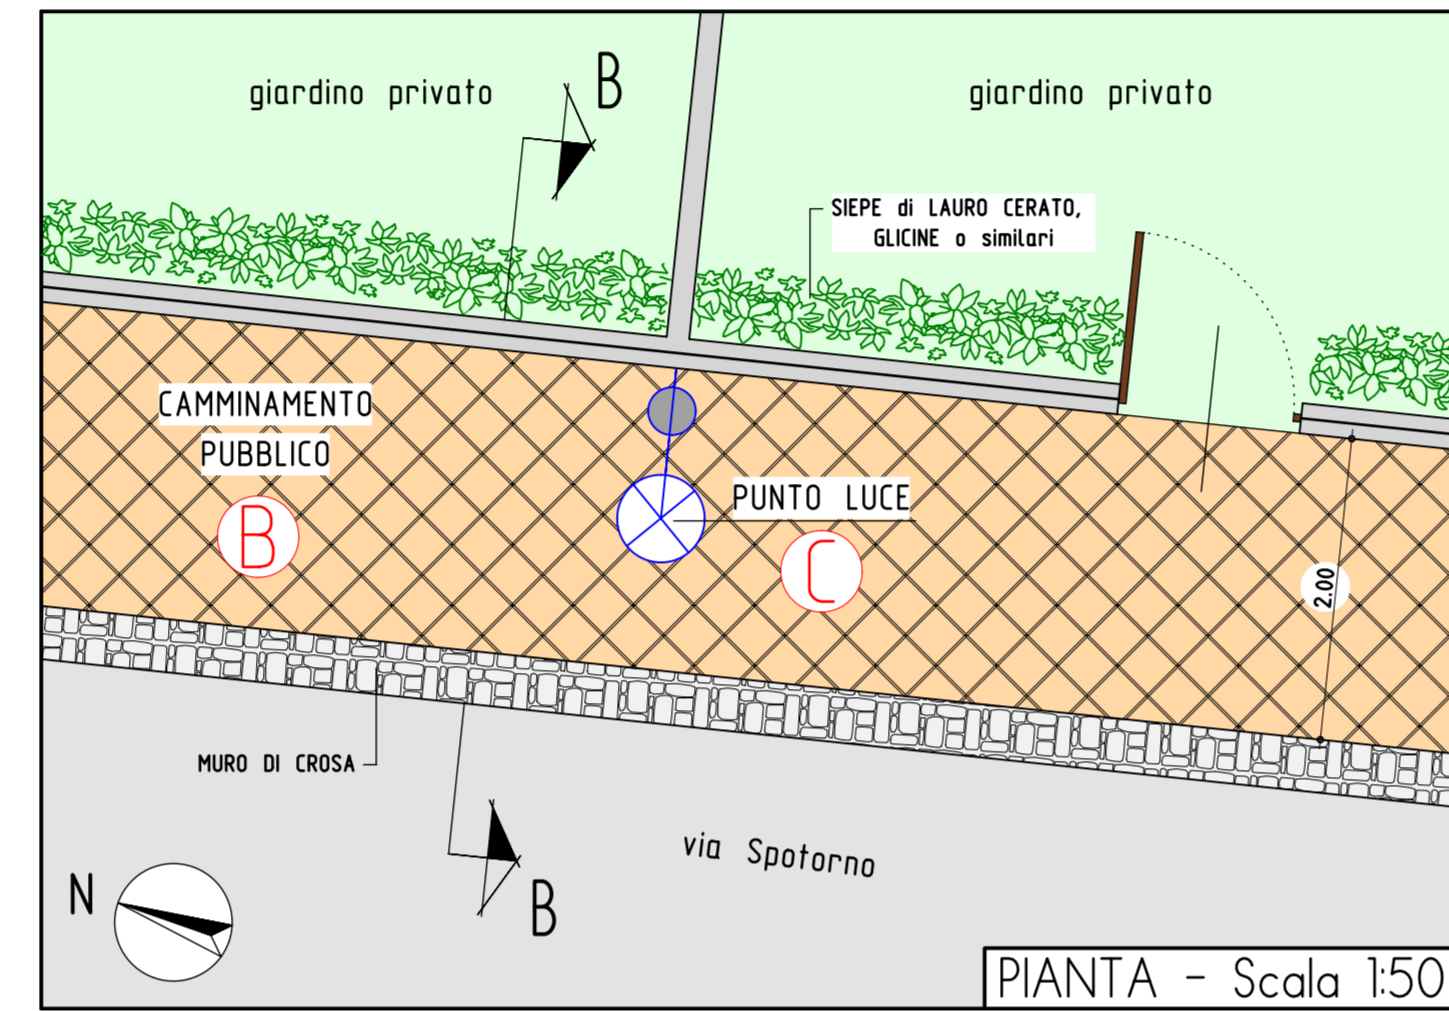


PARTICOLARI  
 PARCHEGGIO (A) - CAMMINAMENTO (B) e ILLUMINAZIONE PUBBLICA (C)  
 (da cedere al Comune)




PAVIMENTAZIONE dei PARCHEGGI PUBBLICI  
 in BITUME o MASSETTI DRENANTI GRIGLIATI




PAVIMENTAZIONE del CAMMINAMENTO PUBBLICO  
 in MASSELLI AUTOBLOCCANTI

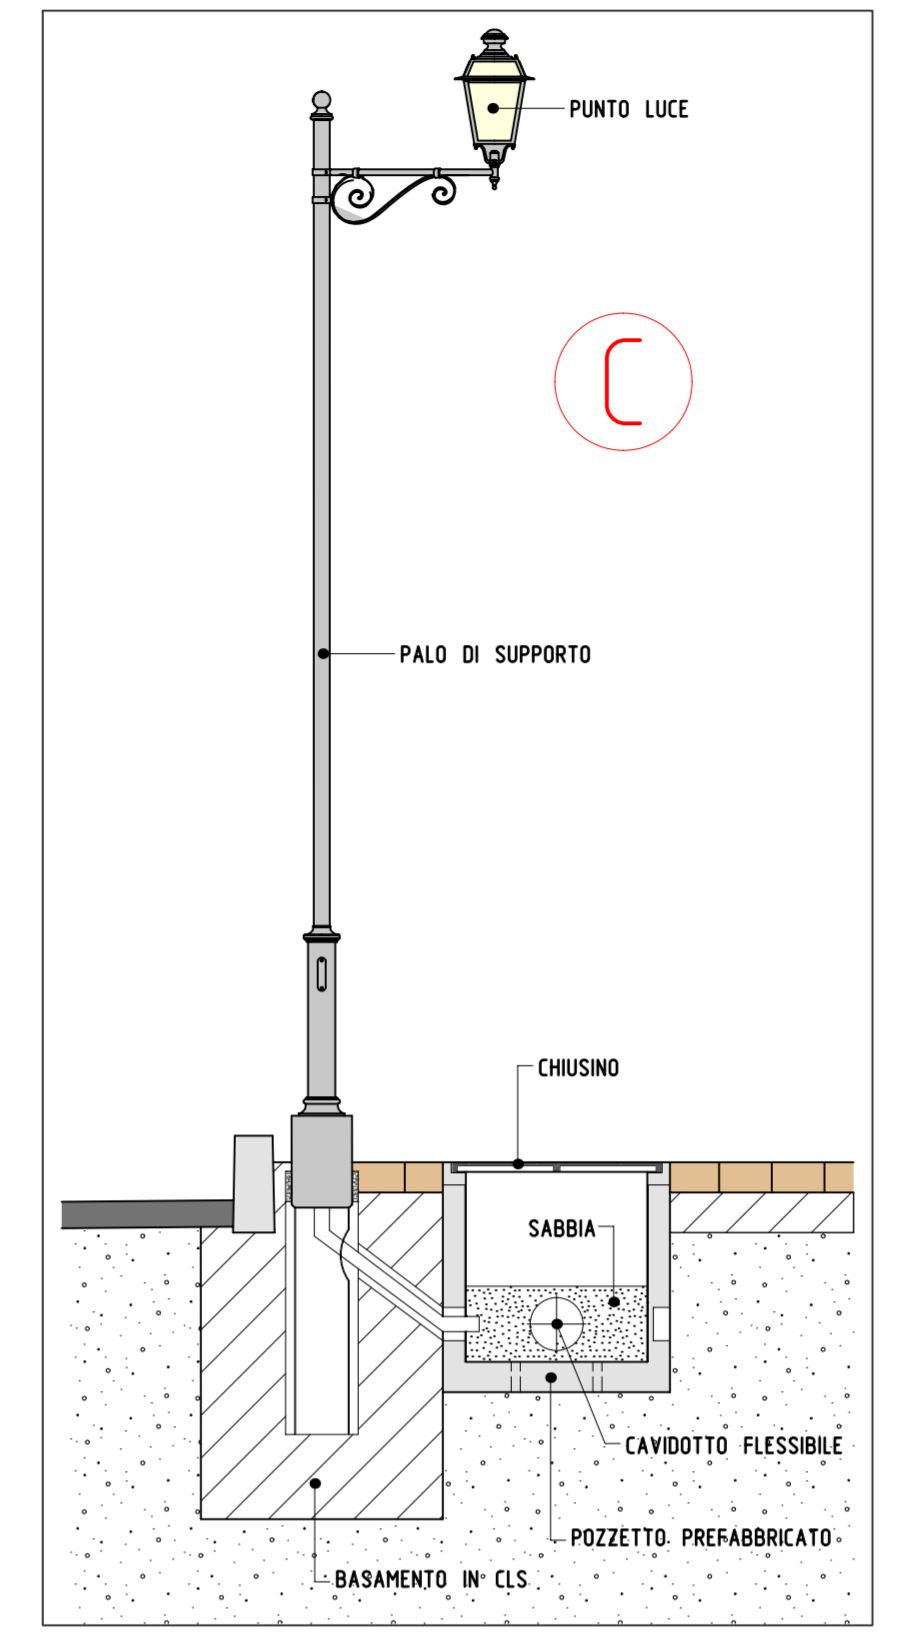

ILLUMINAZIONE PUBBLICA - Scala 1:20

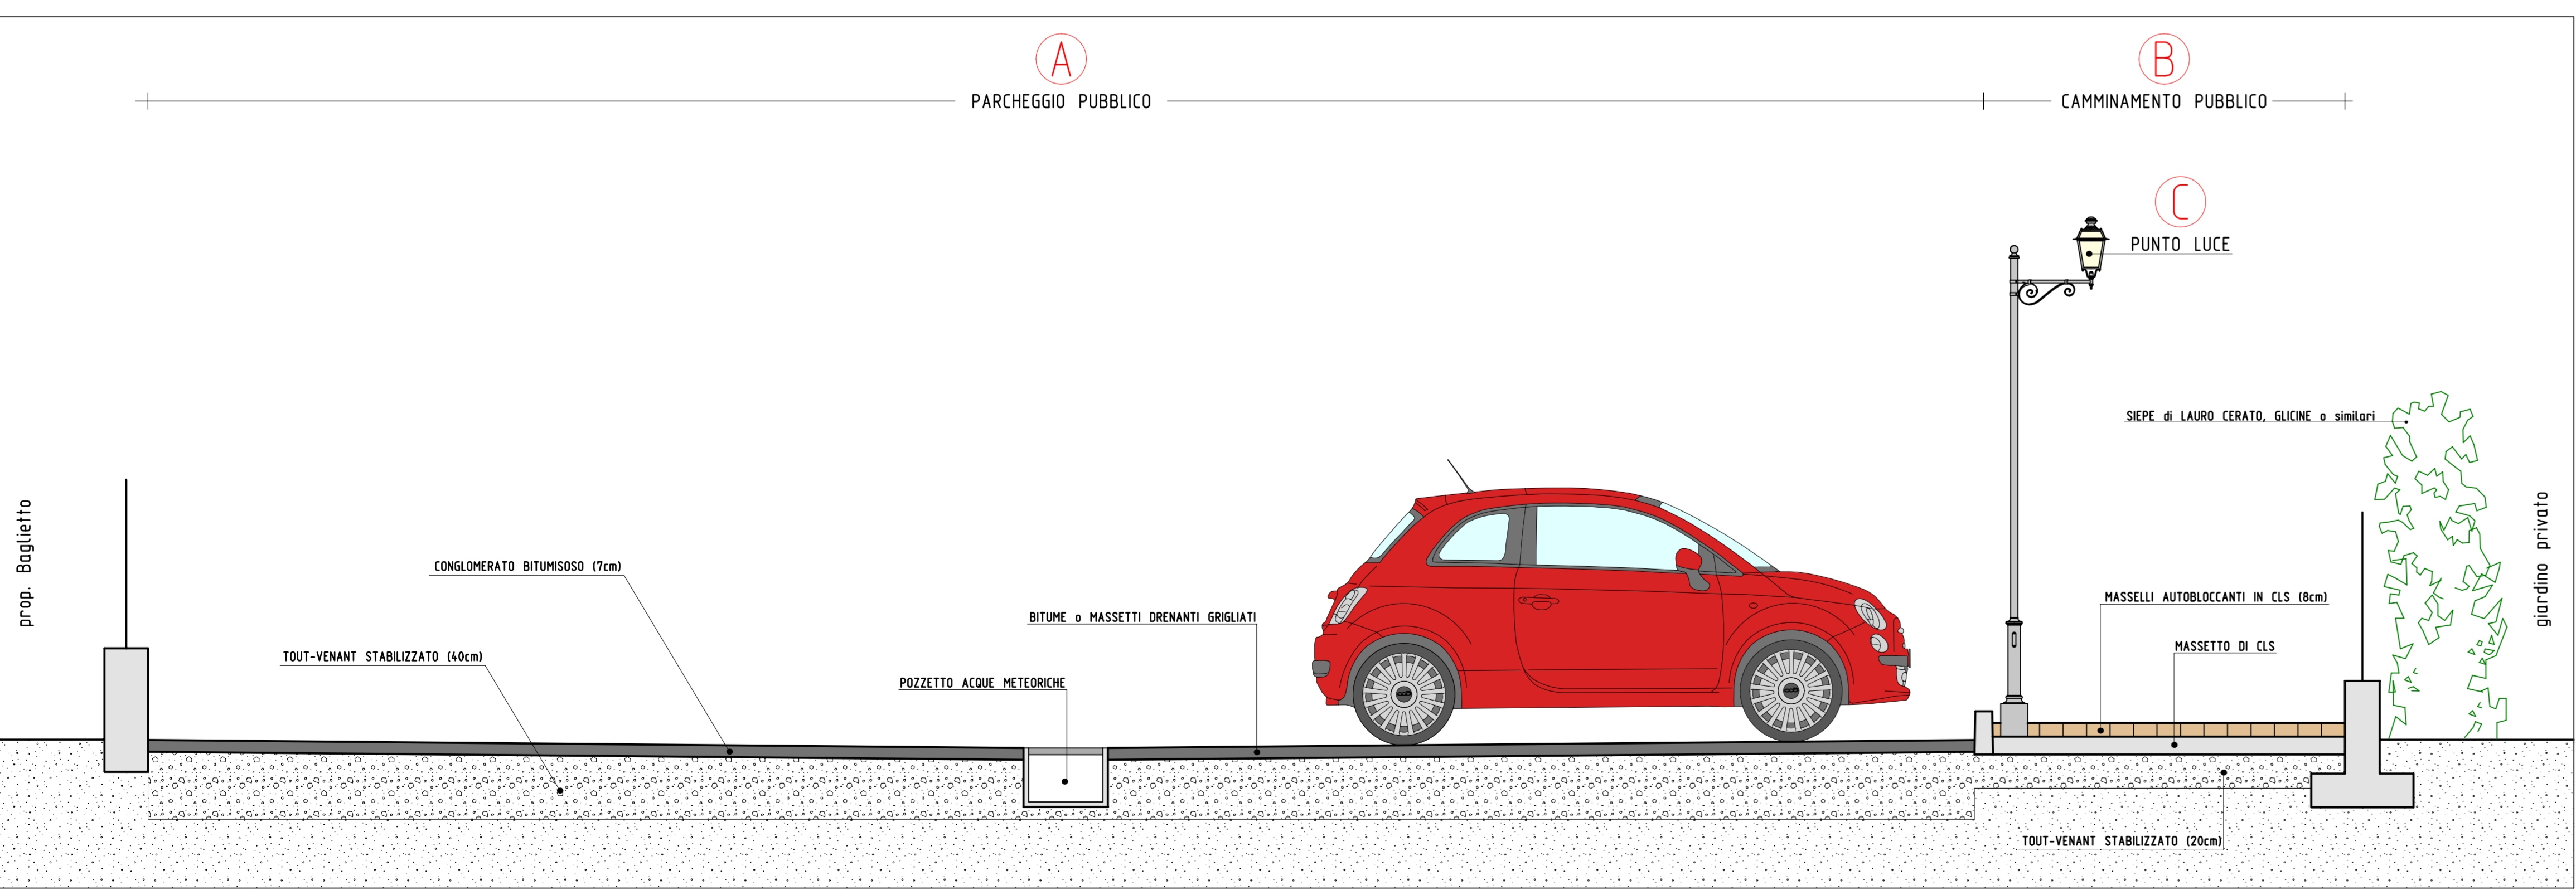


SEZIONE A-A  
 Scala 1:25

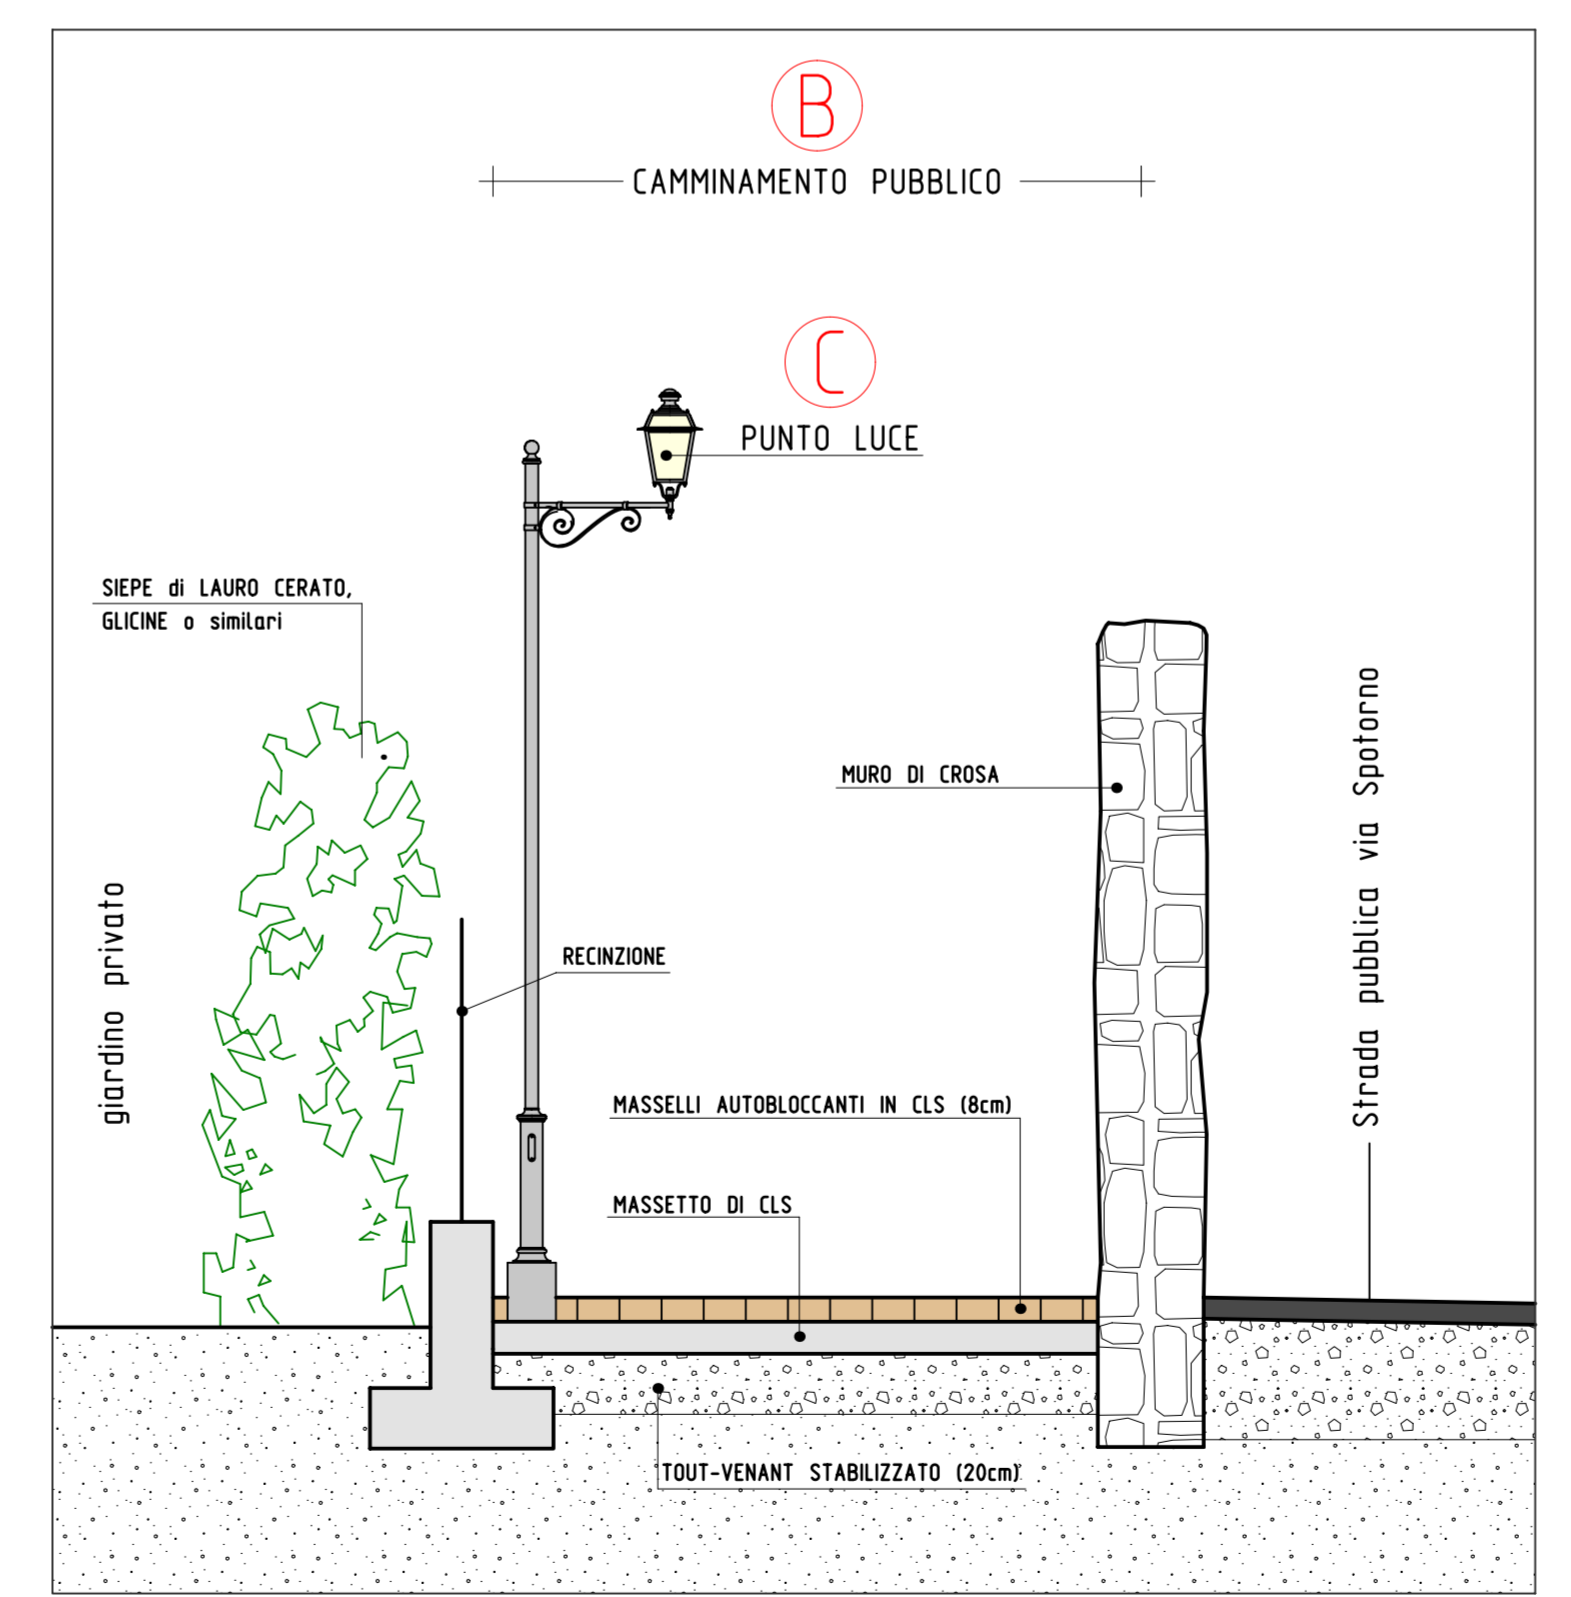

SEZIONE B-B  
 Scala 1:25

PARTICOLARE RECINZIONE  
 tra giardini privati e camminamento pubblico  
 Scala 1:20

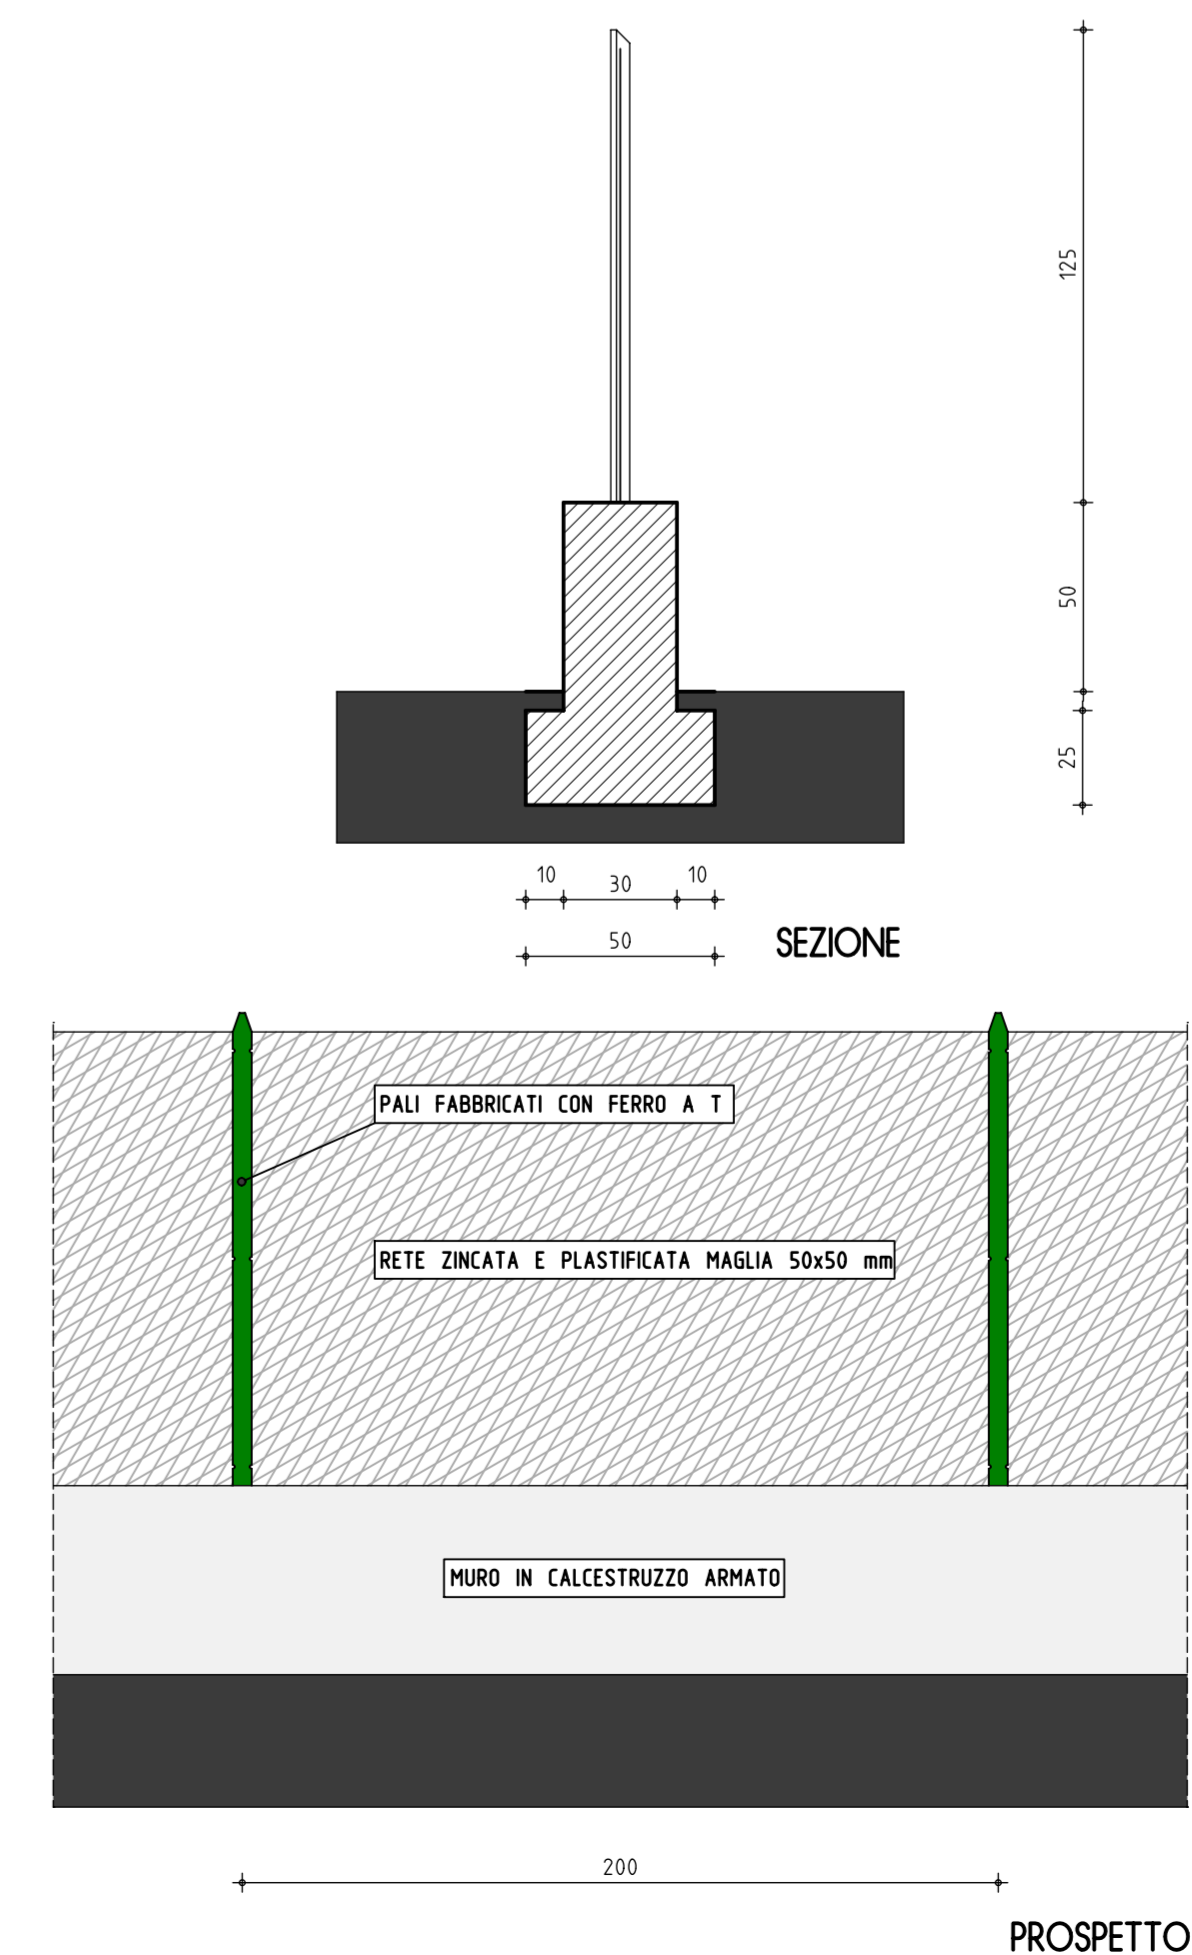

<b>COMUNE DI ALBISOLA SUPERIORE</b>	
PROGETTO :	di variante all'intervento A6 del P.U.O., sub-ambito AU 2.1 per realizzazione di un unico fabbricato plurifamiliare in alternativa a due fabbricati bifamiliare.
UBICAZIONE :	Via Spatarno
AVENTI TITOLO :	sig. ri Rocchello Serafina, Rosa, Paolo, Giuseppa e Aloisio Carmelo
8 ottobre 2018	Scale varie
<b>PARTICOLARI DELLE URBANIZZAZIONI</b>	
Il Tecnico	Avente Titolo
STUDIO TECNICO GEOMETRI SRI A. & BOTTA E. Via Andrea Costa 12/2 - 17014 Cairo Mite (SV) Telefono: 019/504499 e-mail: studio@botta@gmail.com P.I. 01859300195	
Tavola : <b>4</b> Alghin 2009	