

ESISTENTE

PROGETTO (tratti privati)

PROGETTO (tratti pubblici)


Vasca pubblica di raccolta acque piovane - vedi elaborato 10a

FOGNATURE
Condotta acque nere

Condotte acque bianche

Condotta acque nere: 198 ml Ø 300 mm; in tubi di PVC tipo 302 13 pozzetti in c.a. prefabbricati con chiusino carrabile in ghisa (in ragione di almeno 1 ogni 20 m.)
Condotte acque bianche: 420 ml Ø 500 mm; in tubi di c.a.c con 21 pozzetti tipo milano in c.a. prefabbricati e caditoie e chiusini in ghisa carrabili (in ragione di almeno 1 ogni 20 m.)
 Vasca privata di raccolta acque piovane
Condotte di scarico acque piovane

Condotta acque nere: 90 ml Ø 300 mm; in tubi di PVC tipo 302 5 pozzetti in c.a. prefabbricati con chiusino carrabile in ghisa, in ragione di 1 ogni 20 m.
Condotte acque bianche: 75 ml Ø 800 mm in tubi di PEAD strutturato con 4 pozzetti tipo milano in c.a. prefabbricati e caditoie e chiusini in ghisa carrabili (in ragione di almeno 1 ogni 20 m.)
 Pozzetto di allaccio acque bianche
 Pozzetto di allaccio acque nere

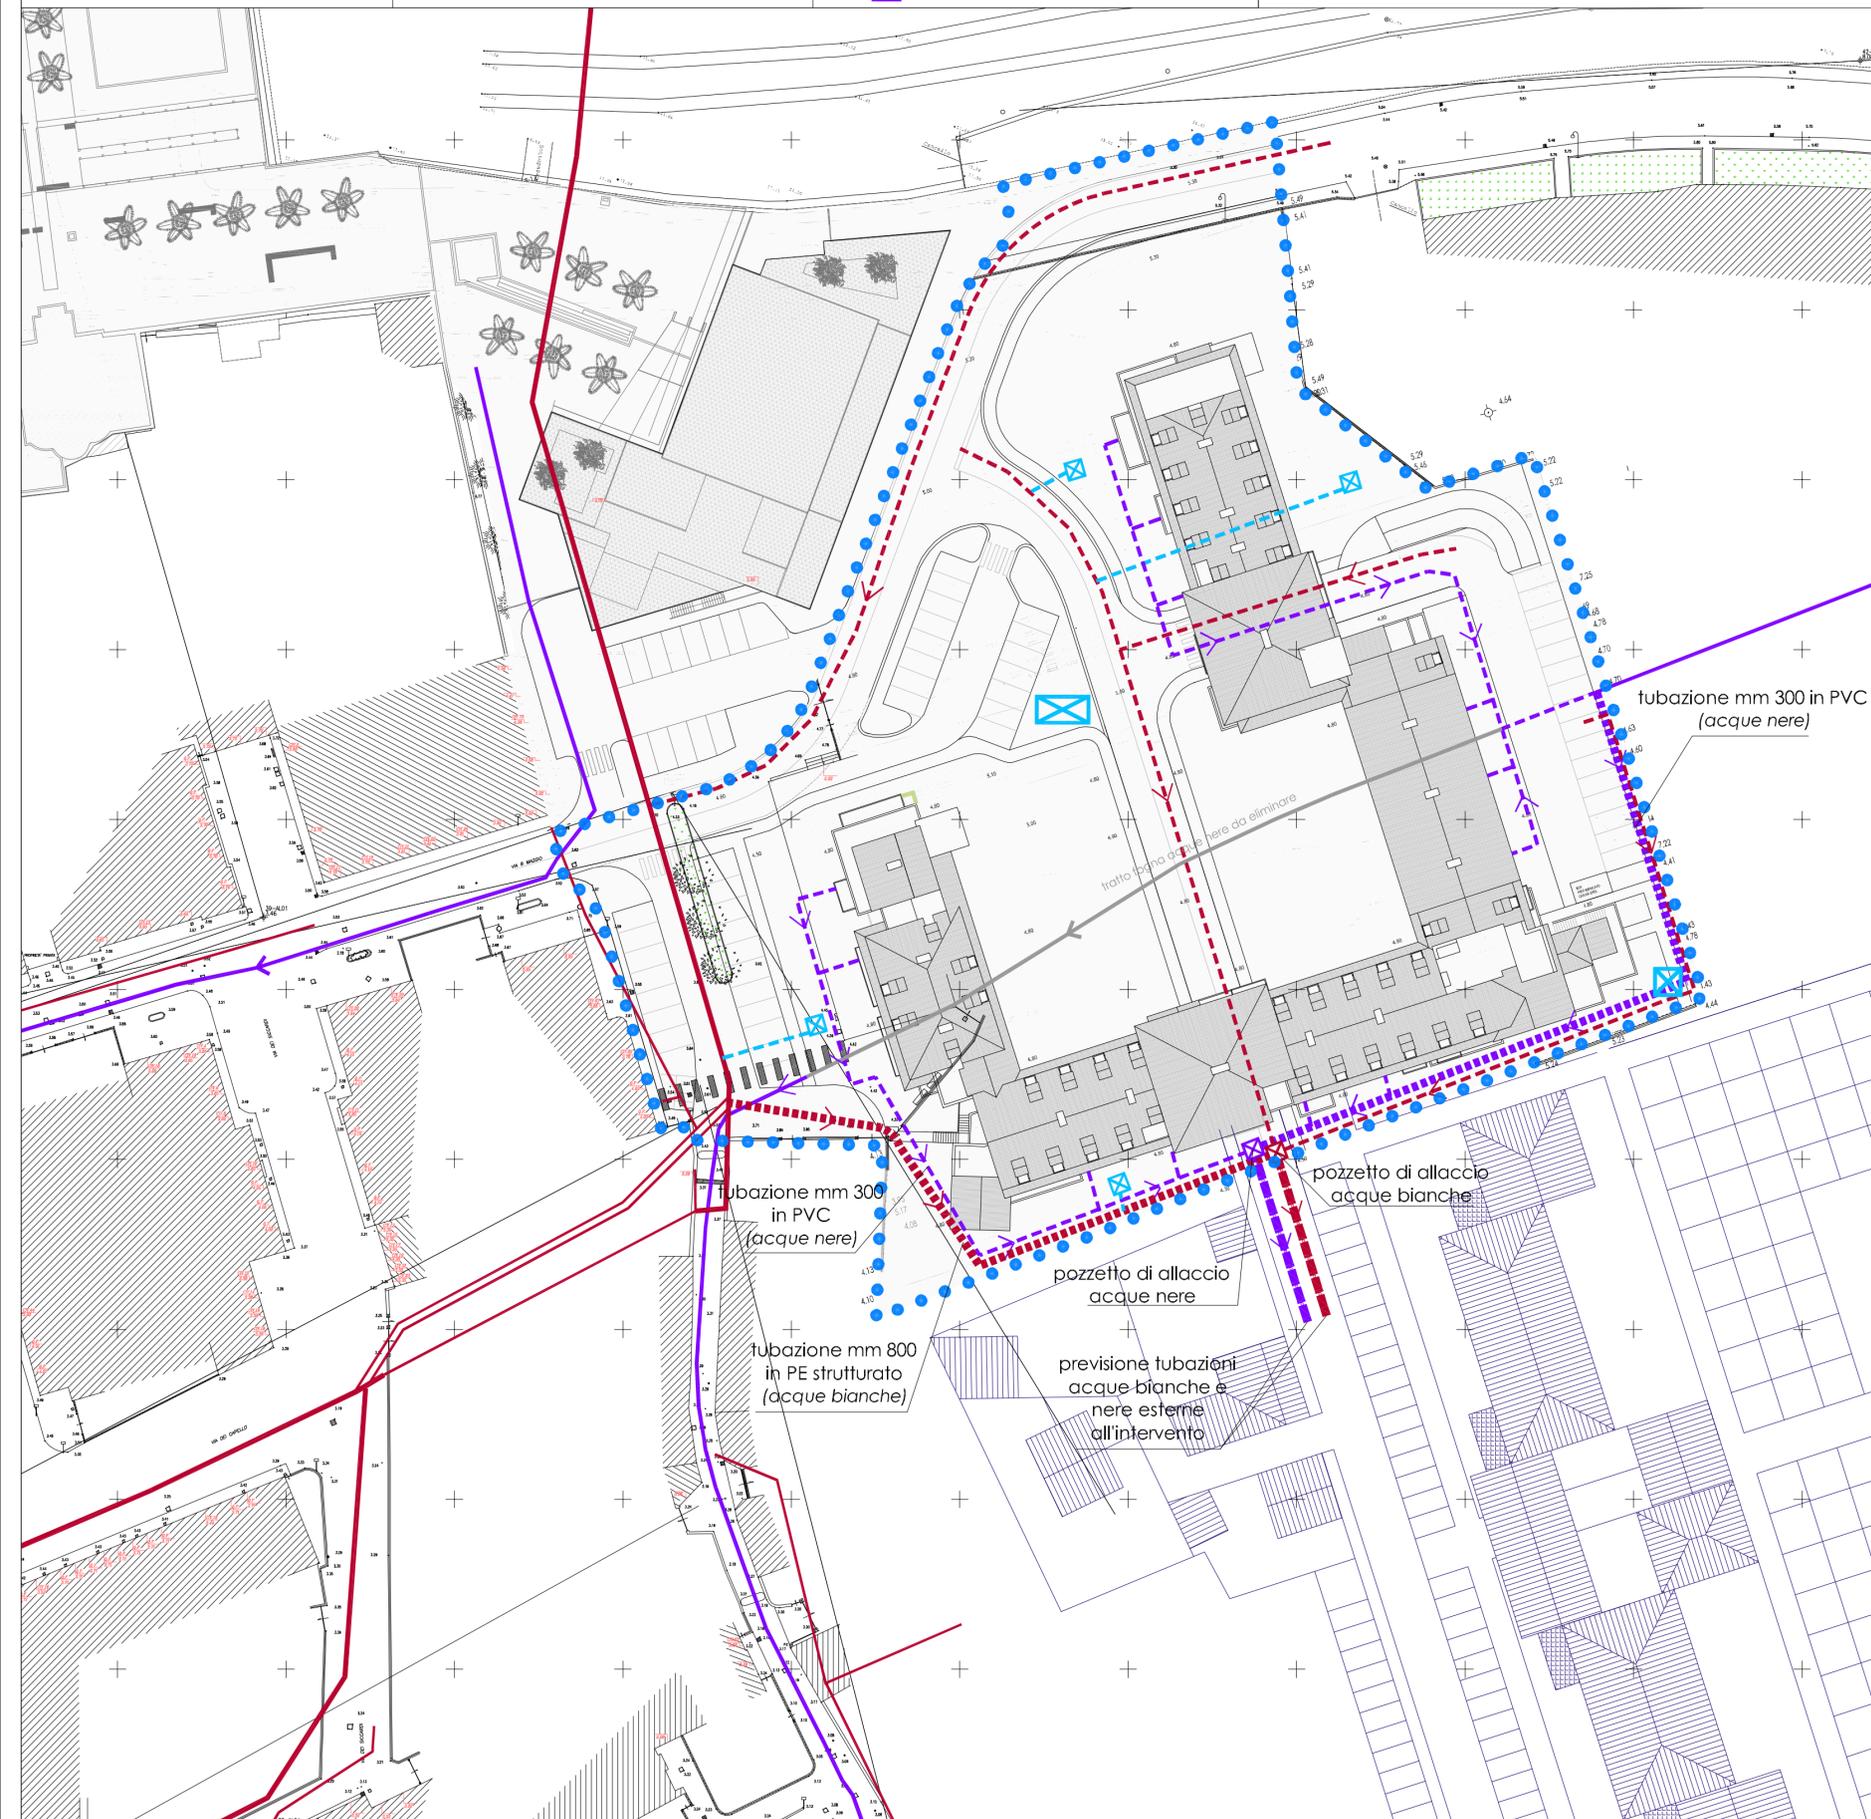

Le reti e allacci delle acque nere e acque bianche rappresentate nella tavola 14 b si intendono superate dalla presente tavola 14c
Le altre reti rappresentate nella tavola 14b si intendono riconfermate

COMUNE DI ALBISOLA SUPERIORE

Provincia di Savona



Permesso di Costruire per demolizione e ricostruzione Scuole Via S. Pietro e Bocciodromo (Ambito DT2 del P.R.G. vigente)

committente
Comune di Albisola Superiore



arch. PierGiorgio CASTELLARI
piazza del Popolo 3/B, 17100 Savona
tel 019 804597 - fax 019 8486939
e-mail archit@architet.it

collaboratori
arch. Gabriella SARACCO
arch. Mario WILCKE
arch. Francesco CALDINI



arch. Valter CATTANEO
via Garibaldi 17, 17027 Pietra Ligure (SV)
tel 019 625320 - fax 019 629837
architetto.cattaneo@libero.it

oggetto
Opere di urbanizzazione
aggiornamento reti e allacci
acque nere e acque bianche

tavola
14 c

data
23 febbraio 2012

scala
1:500

cod.	percorso file	redatto	corretto	approvato
010001	percorso file			
25-01-2011	motivo emissione per revisione interna	Saracco	castelari-cattaneo	castelari-cattaneo
28-01-2011	motivo emissione per consegna Comune	Saracco	castelari-cattaneo	castelari-cattaneo
23-02-2012	motivo Adeguamento CdS Deliberante del 3/11 emissione per consegna Comune	Saracco	castelari-cattaneo	castelari-cattaneo
	motivo			