




PROSPETTO A

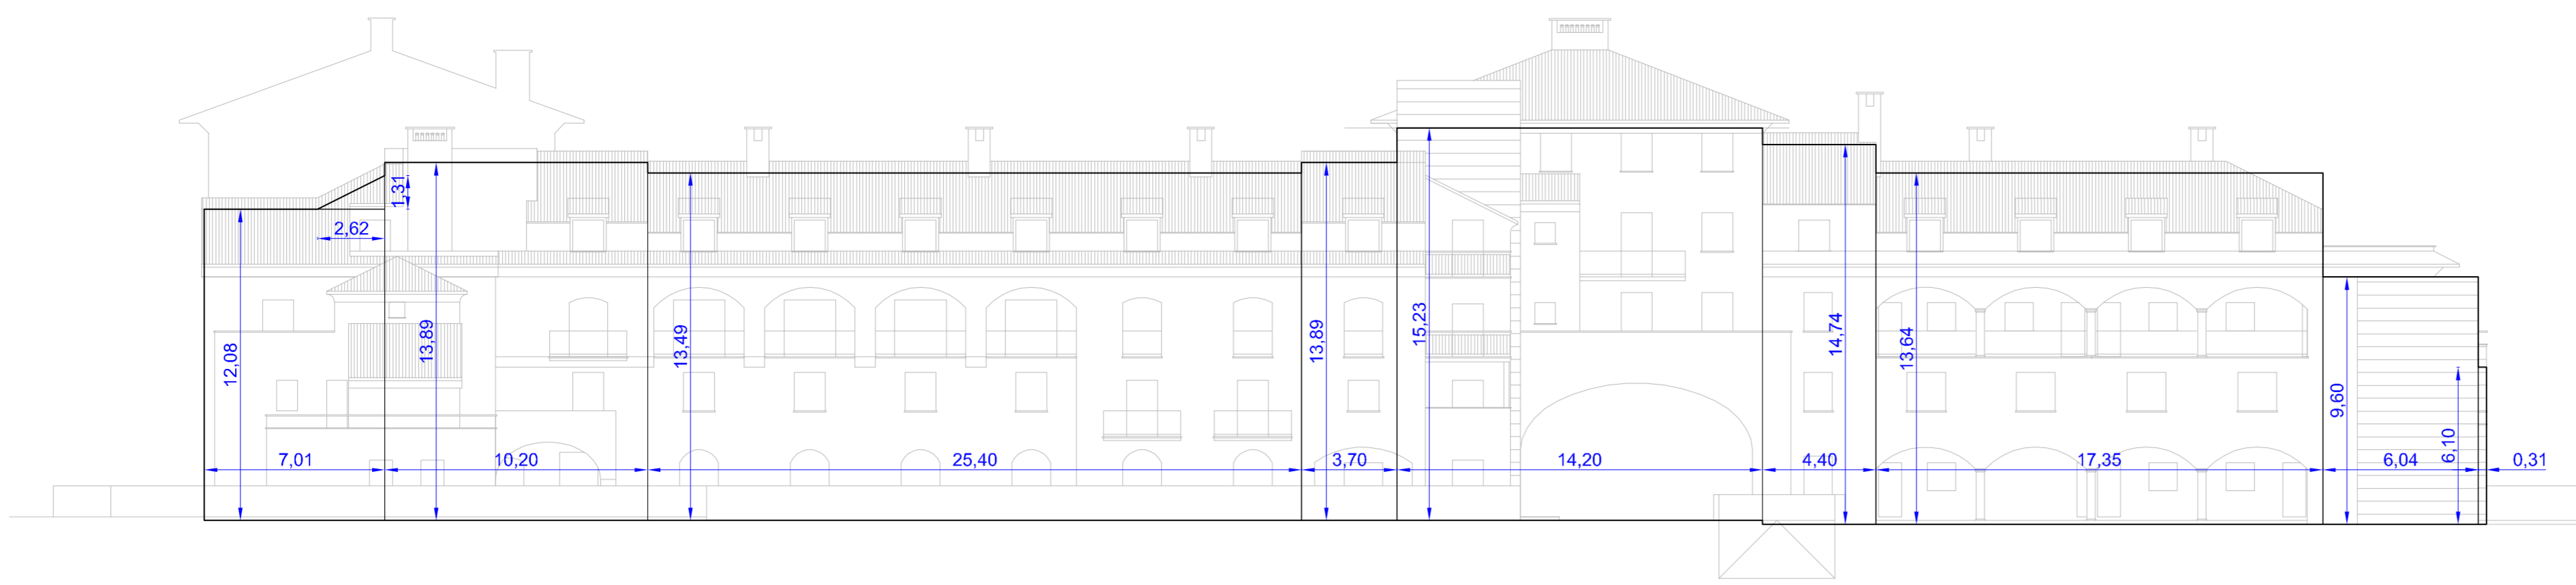


PROSPETTO B

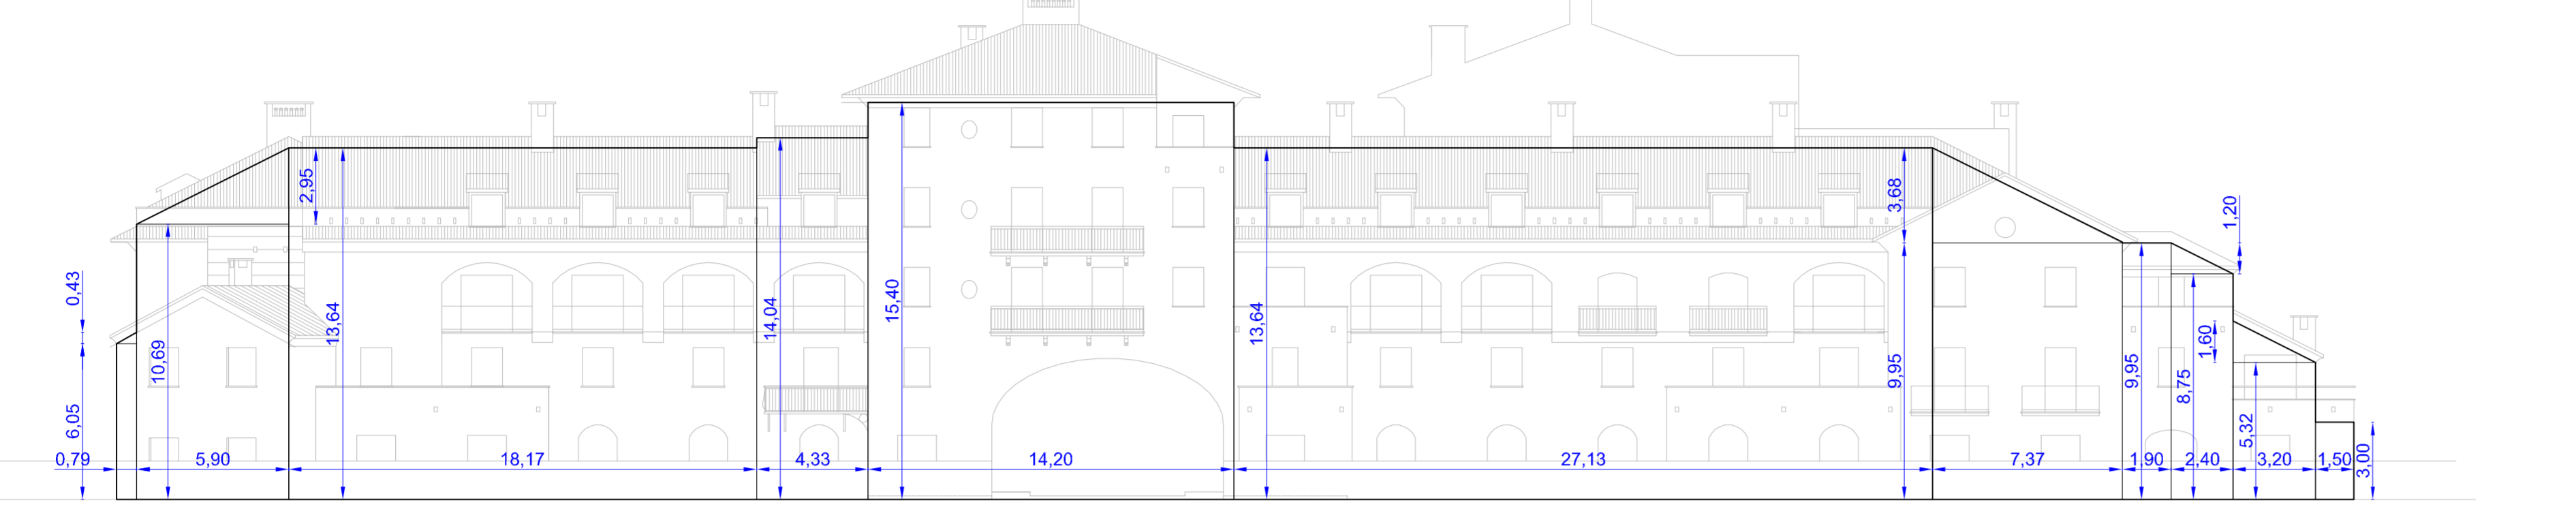


PROSPETTO C

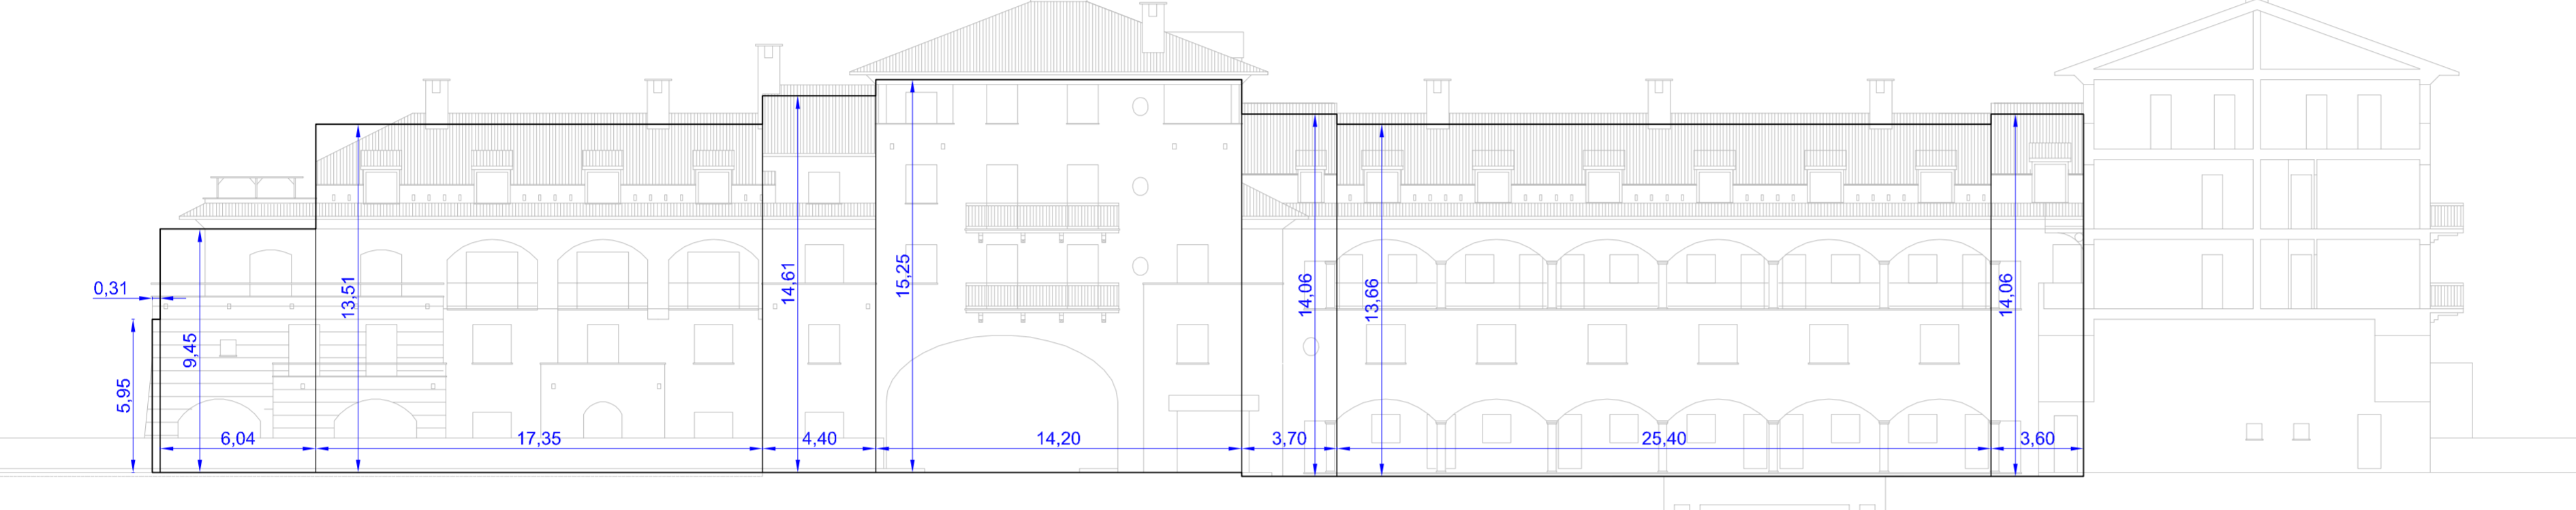


PROSPETTO D

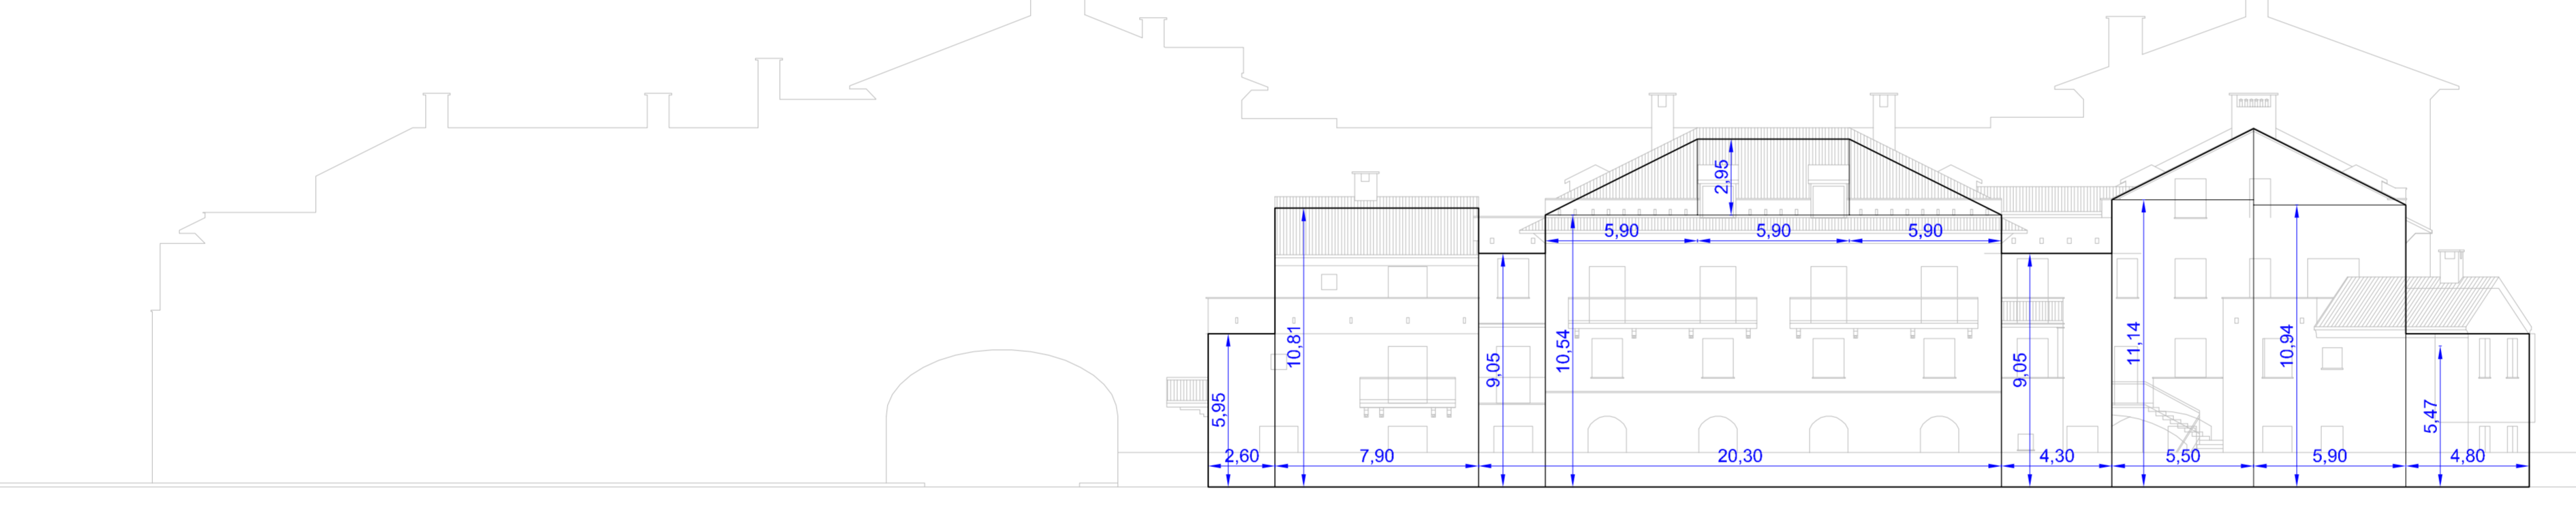


PROSPETTO E

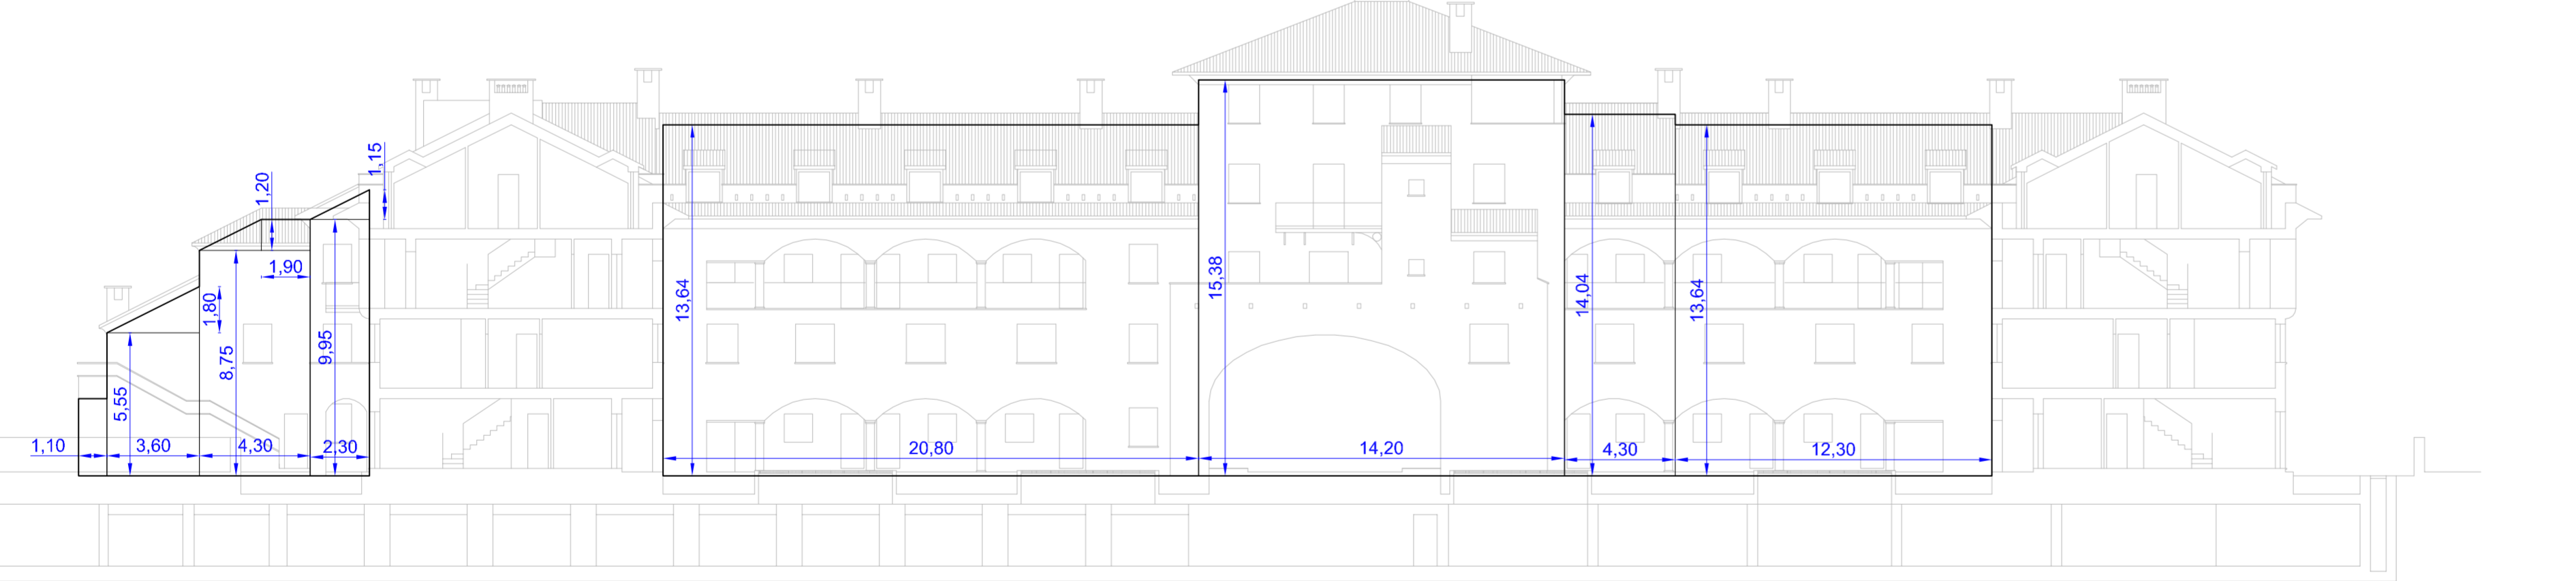


PROSPETTO F

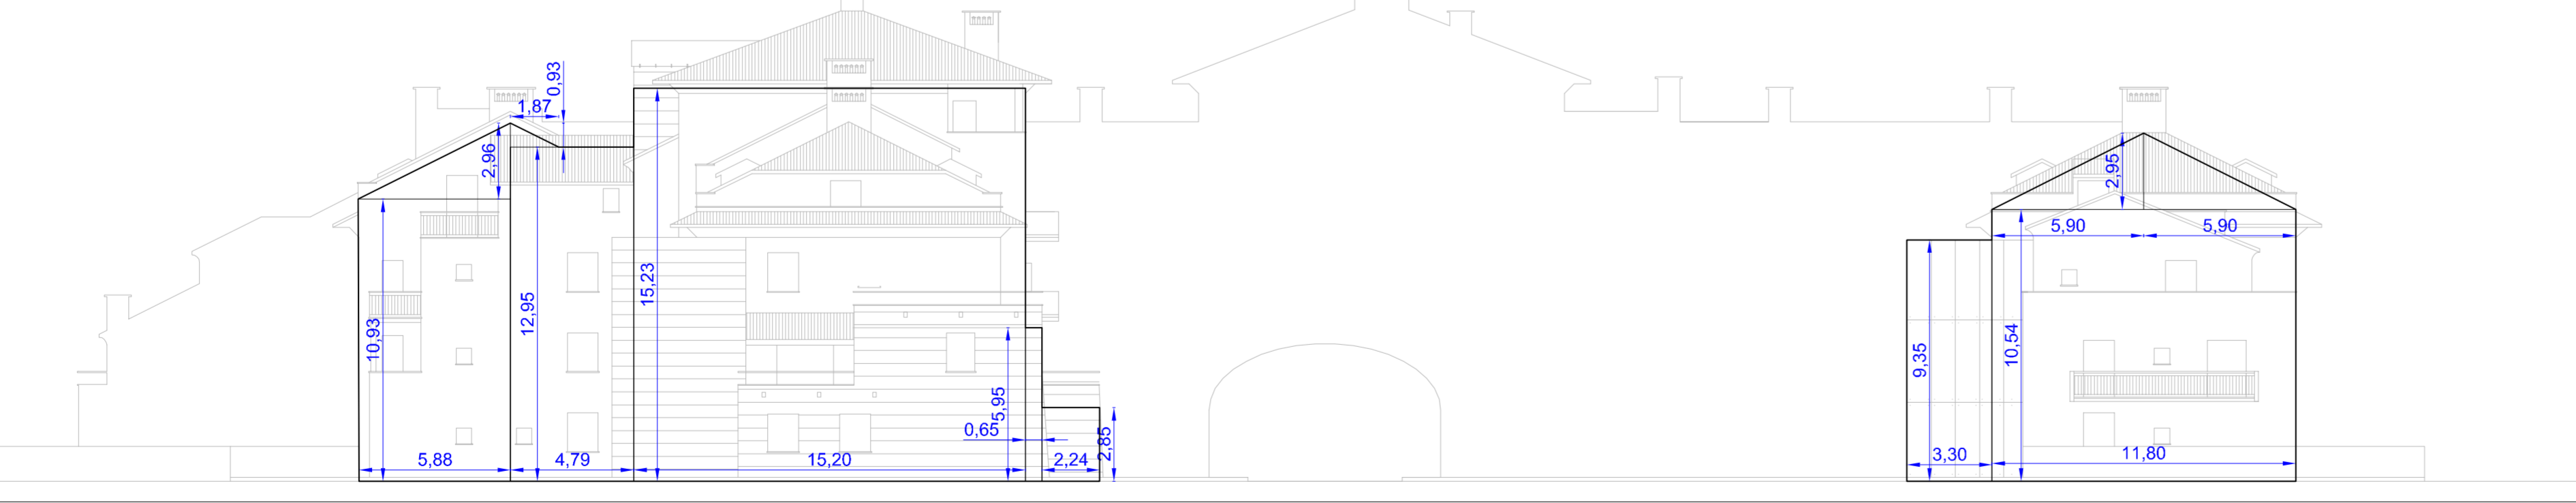

PROSPETTO G

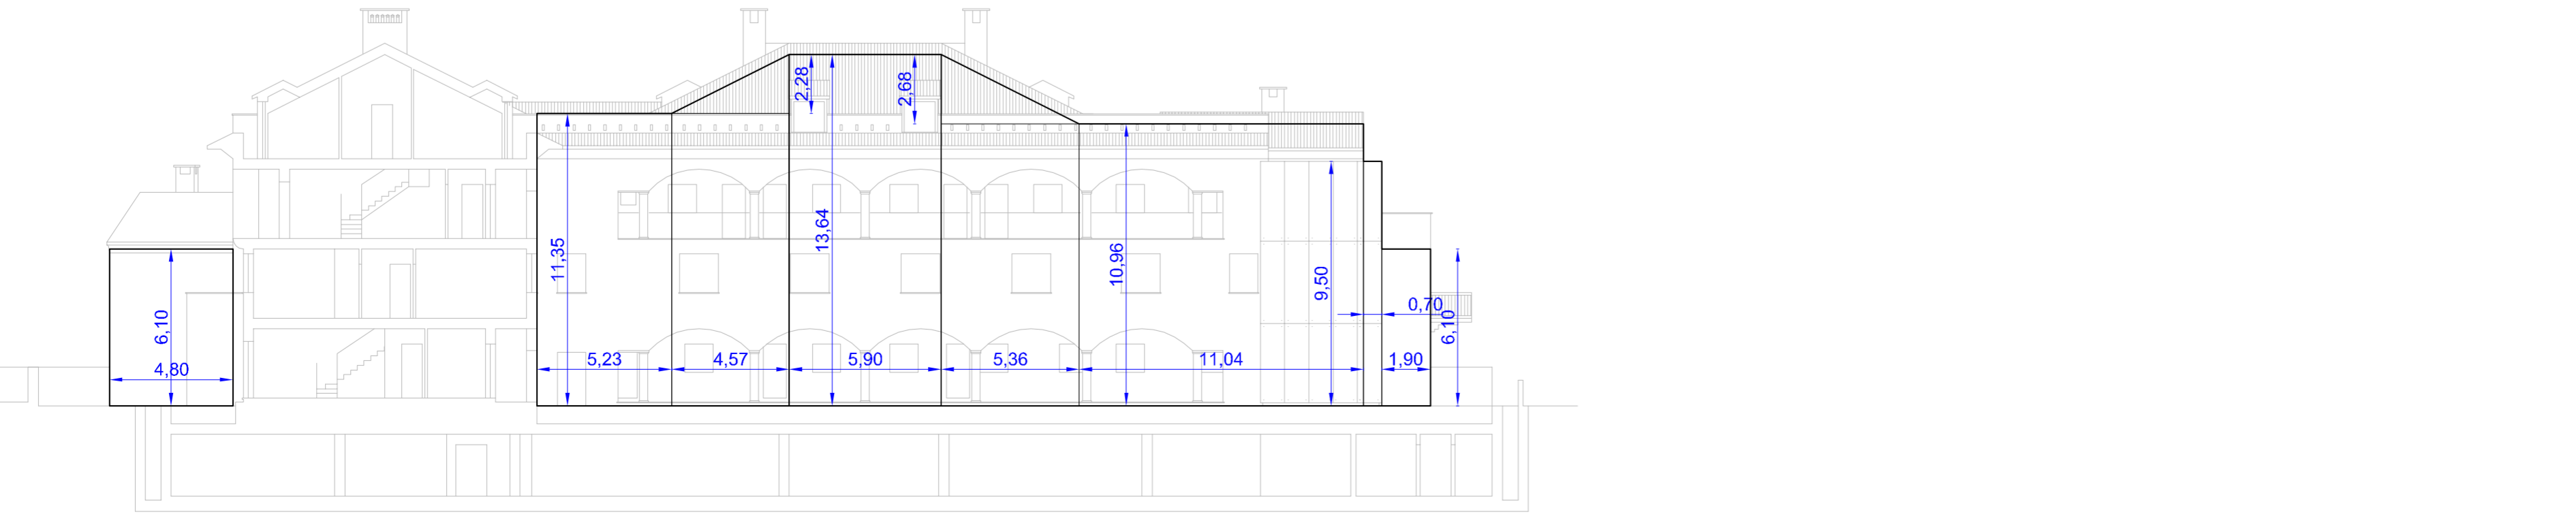

Calcolo superficie fronti fuori terra (mq)	
Prospecto A	1199.6
Prospecto B	1126.4
Prospecto C	1023.7
Prospecto D	555.2
Prospecto E	822.3
Prospecto F	550.4
Prospecto G	481.3
<b>Totale</b>	<b>5758.9000</b>

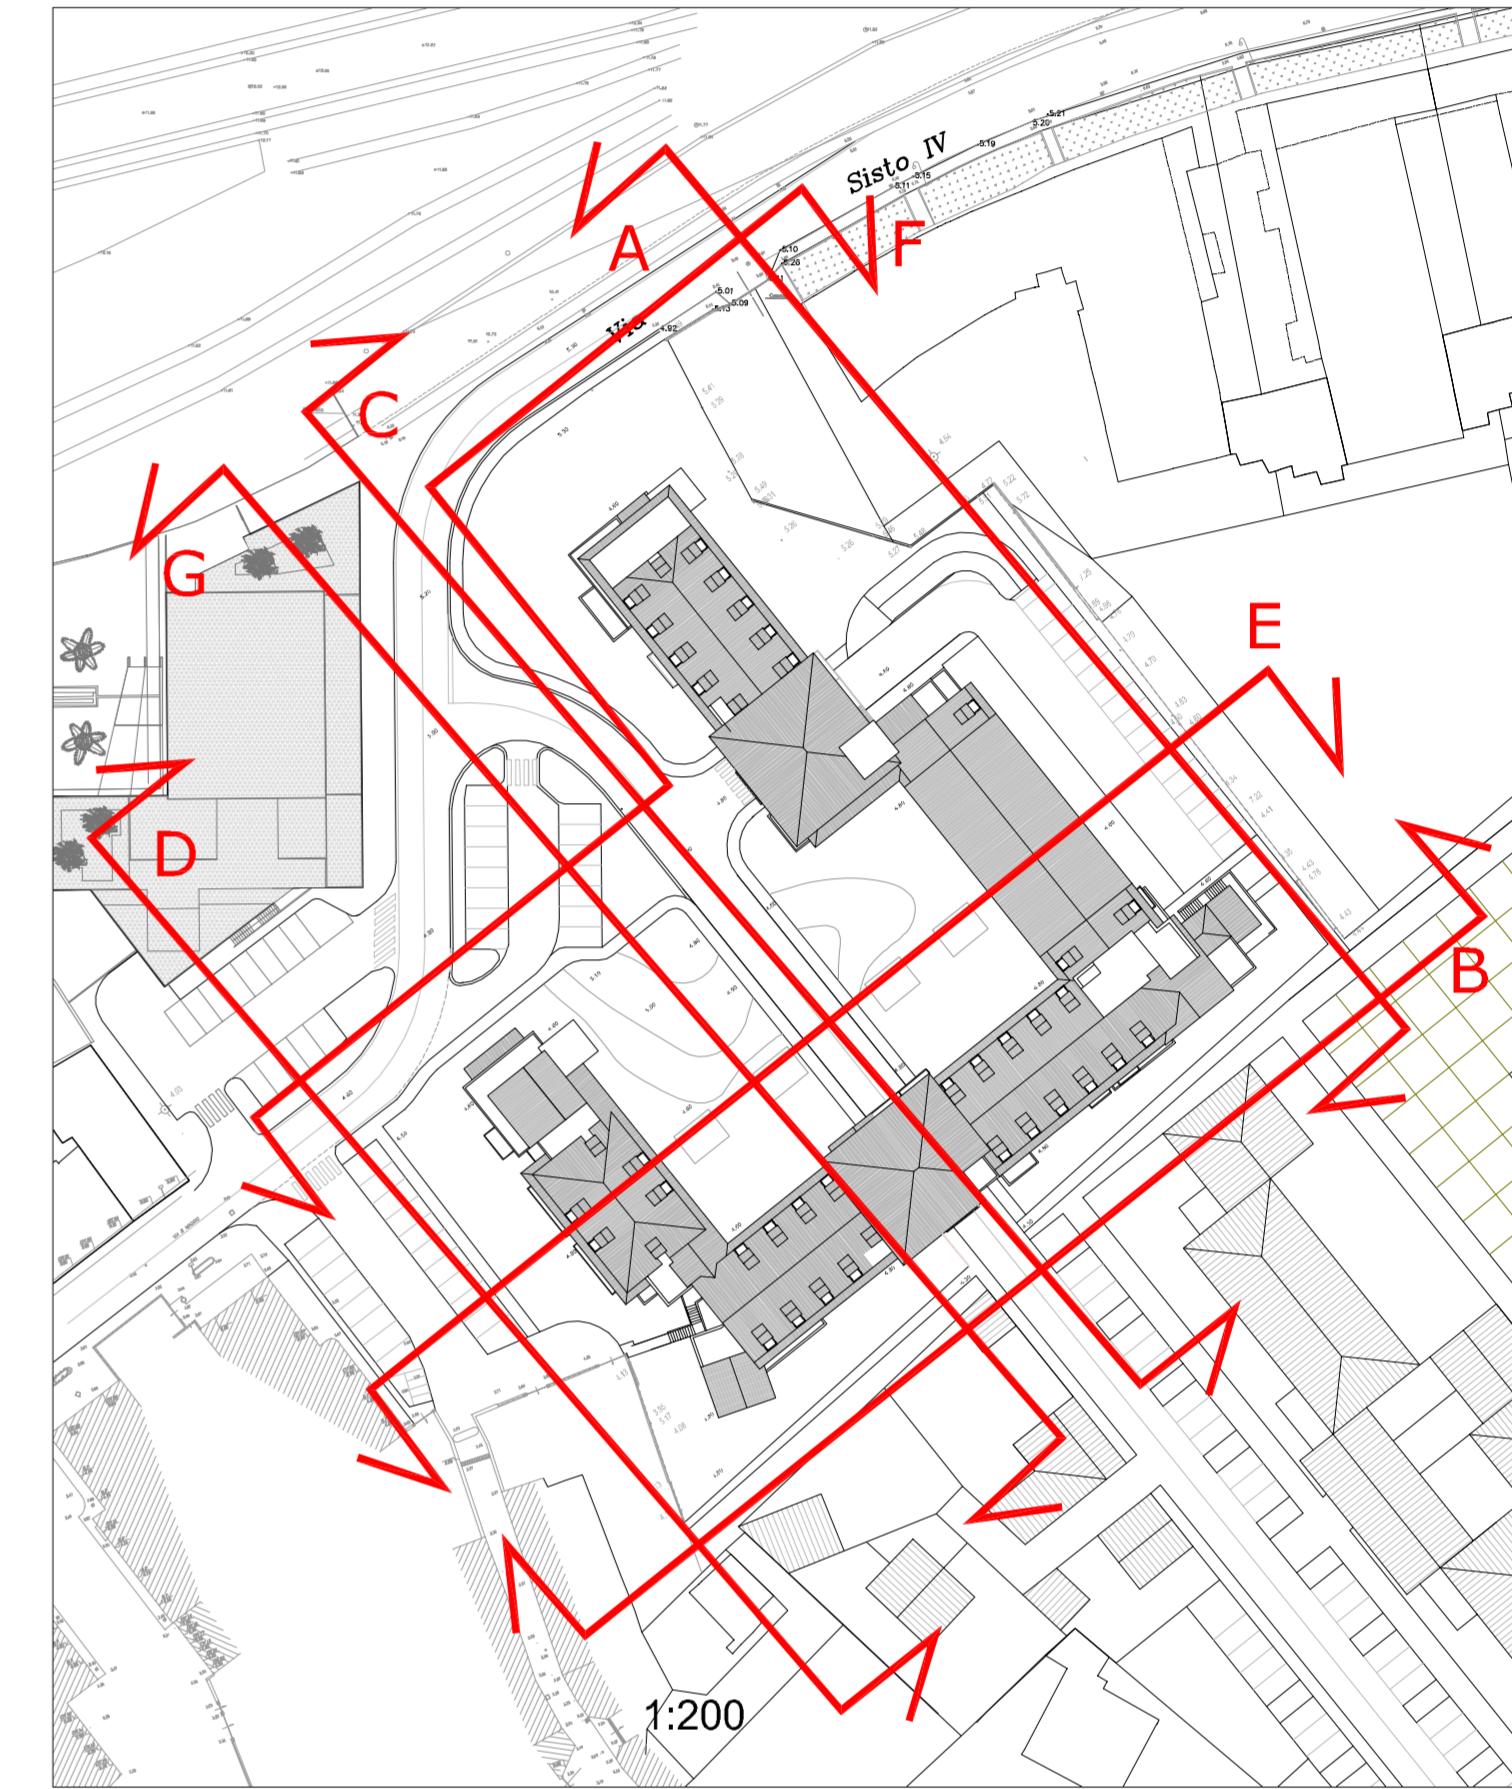

**COMUNE DI ALBISOLA SUPERIORE**

Provincia di Savona



**Permesso di Costruire per demolizione e ricostruzione Scuole Via S. Pietro e Bocciodromo (Ambito DT2 del P.R.G. vigente)**

committente  
Comune di Albisola Superiore



Progetto  
arch. PierGiorgio CASTELLARI  
piazza del Popolo 3/8, 17100 Savona  
tel 019 804597 - fax 019 8486939  
email arch@archit.it

collaboratori  
arch. Gabriella SARACCO  
arch. Mario WILCKE  
arch. Francesco CALDINI  
arch. Sonia BERNACCHI



arch. Valter CATTANEO  
via Garibaldi 17, 17027 Pietra Ligure (SV)  
tel 019 626320 - fax 019 626837  
arch@valtercattaneo@libero.it

oggetto  
Calcolo superficie fronti fuori terra

tavola  
12 d

data  
28 gennaio 2011

scala  
1:200

cod.	percorso file	redatto	corretto	approvato
010001	emissione per revisione Thema	Saracco	Castellari/Cattaneo	Castellari/Cattaneo
25-01-2011	emissione per revisione Thema	Saracco	Castellari/Cattaneo	Castellari/Cattaneo
28-01-2011	emissione per consegna Comune	Saracco	Castellari/Cattaneo	Castellari/Cattaneo
data	motivo			
data	motivo			
data	motivo			
data	motivo			
data	motivo			