**VARIANTE A PARERE FAVOREVOLE DI CONFORMITA' ANTINCENDIO RILASCIATO IN DATA 26/02/2010 - Pratica 17077 Protocollo uscita COM-SV-PREV 0003634 per adeguamento L.R. 9/2012 art. 19 comma 2 e 3**

# Sezione AA'

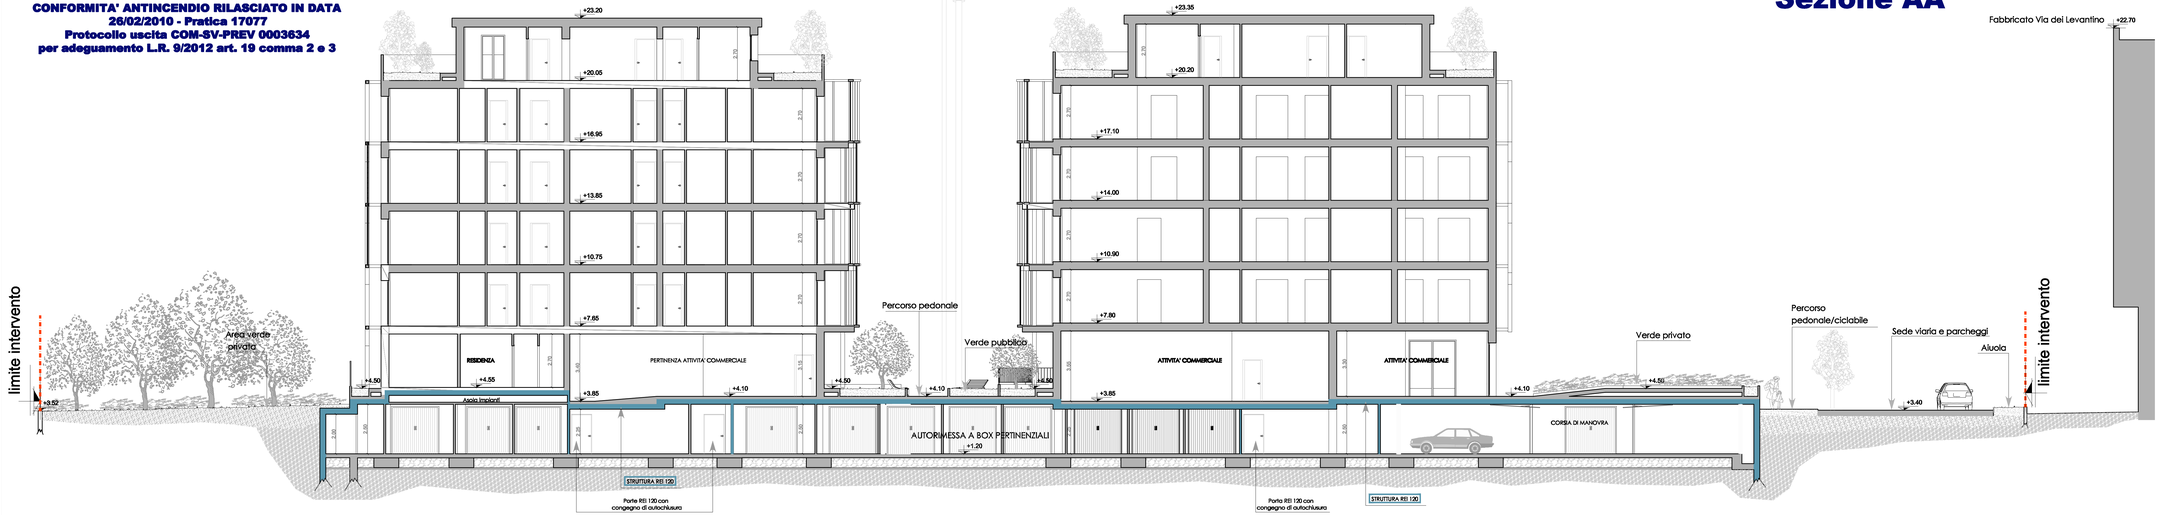


# Sezione DD'

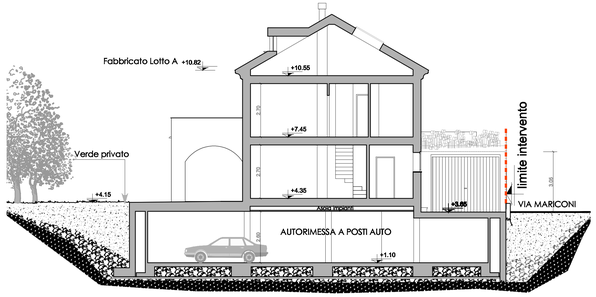


# Prospetti Fabbricato Lotto A

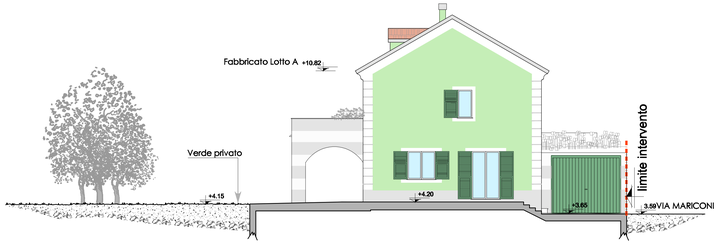

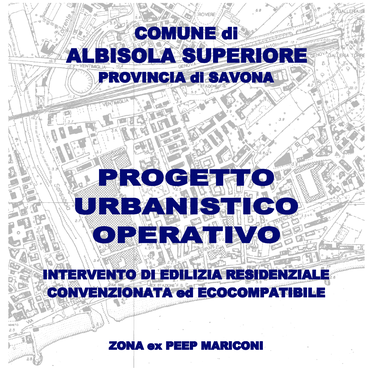

**COMUNE di ALBISOLA SUPERIORE**
**PROVINCIA di SAVONA**

# PROGETTO URBANISTICO OPERATIVO

**INTERVENTO DI EDILIZIA RESIDENZIALE CONVENZIONATA ed ECOCOMPATIBILE**

**ZONA ex PEEP MARICONI**

Oggetto:
**LOTTI RESIDENZIALI: SEZIONI AA' e DD' - PROSPETTI LOTTO A**

Percorso e File:
C:\work\Albisola\Via Mariconi'
P.U.O.2010\Adeguamento2012\
TAV18 - sezioni AD.dwg

Soggetto Proponente:
albibios Consorzio Edilizio Cooperativo
Sede legale: 17014 Cairo M.tte (SV), Via Dante Alighieri, 19/4 - Tel. 019 50 49 411 - Fax 019 50 49 500
C.F. e P.I. 00240090095 - C.C.I.A.A. Savona R.E.A. n. 101004 - e-mail: info@albibios.it
Albo Società Cooperative n. B/104332 - Sezione: Cooperative a mutualità prevalente

Progettista:
STUDIO DI ARCH. GIORGIO MALLARINO ARCHITETTURA
Via Paleocapa, 15 - 17100 Savona
Tel. 019 82 72 05 - Fax 019 803 822
E-mail: smallarino@tin.it
ORDINE DEGLI ARCHITETTI PIANIFICATORI PAESAGGISTI E CONSERVATORI della PROVINCIA di SAVONA
sez. A
ARCHITETTO GIORGIO MALLARINO

Tavola n°
**18**

Scala: 1:100