




























# Allegato F.0 Elaborato F.0
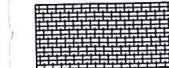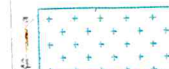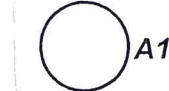
## N.T.A. - LEGENDA


31.03.2015

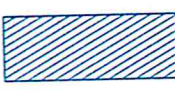-  PTCP assetto insediativo
-  **AU** Ambiti e sub-ambiti di conservazione e riqualificazione (ex art.28) aree urbanizzate
-  **ANU** Aree non urbanizzate: ambiti e subambiti di conservazione e riqualificazione
-  **AGR** Aree di produzione agricola (ex art.35)
  - int-est** intensiva-estensiva
  - sil-pas** silvo-pastorali
  - ser** serre
-  **PRES** Territori di presidio ambientale (ex art.36)
  - ins** insediamenti
  - riq** riqualificazione
-  **NO-INS** Territori non insediabili (ex art.37)
  - arch** archeologico
  - rin** rinaturalizzazione
  - amb** ambientale
- AA** Ambiti produttivi artigianali
- AC** Ambiti di cava
- AS** Ambiti sportivi speciali
-  **DT** Distretti di trasformazione (ex art.29)
-  **ai** Aree di intervento
-  Servizi esistenti e di progetto
-  Infrastrutture esistenti
-  Infrastrutture di progetto
-  Percorsi pedonali e ciclabili
-  Percorso pedonale sospeso
-  Viabilità a traffico specialistico
-  Tracciato tramvia
-  Aree storicamente esondate
-  Espansione attrezzature cimiteriali
-  Fascia di rispetto cimiteriale
-  **A1-A11** Localizzazione manufatti (ruderi o edifici trasformati) produttivi di interesse storico culturale


### DT A - PIAN TORINO

-  Perimetro distretto di trasformazione
-  Perimetro di Settore
-  Zone di Concentrazione Volumetrica (ZCV)
-  Aree di Cessione (ACS)
-  Zona di inedificabilità assoluta  
fascia di rispetto 10 m per lato da Rio Restrengo
-  Arginatura Sansobbia  
fascia di rispetto 20 m
-  Zona per viabilità di progetto  
fascia di 10 m
-  Perimetro cava da PIANO DELLE ATTIVITA' ESTRATTIVE




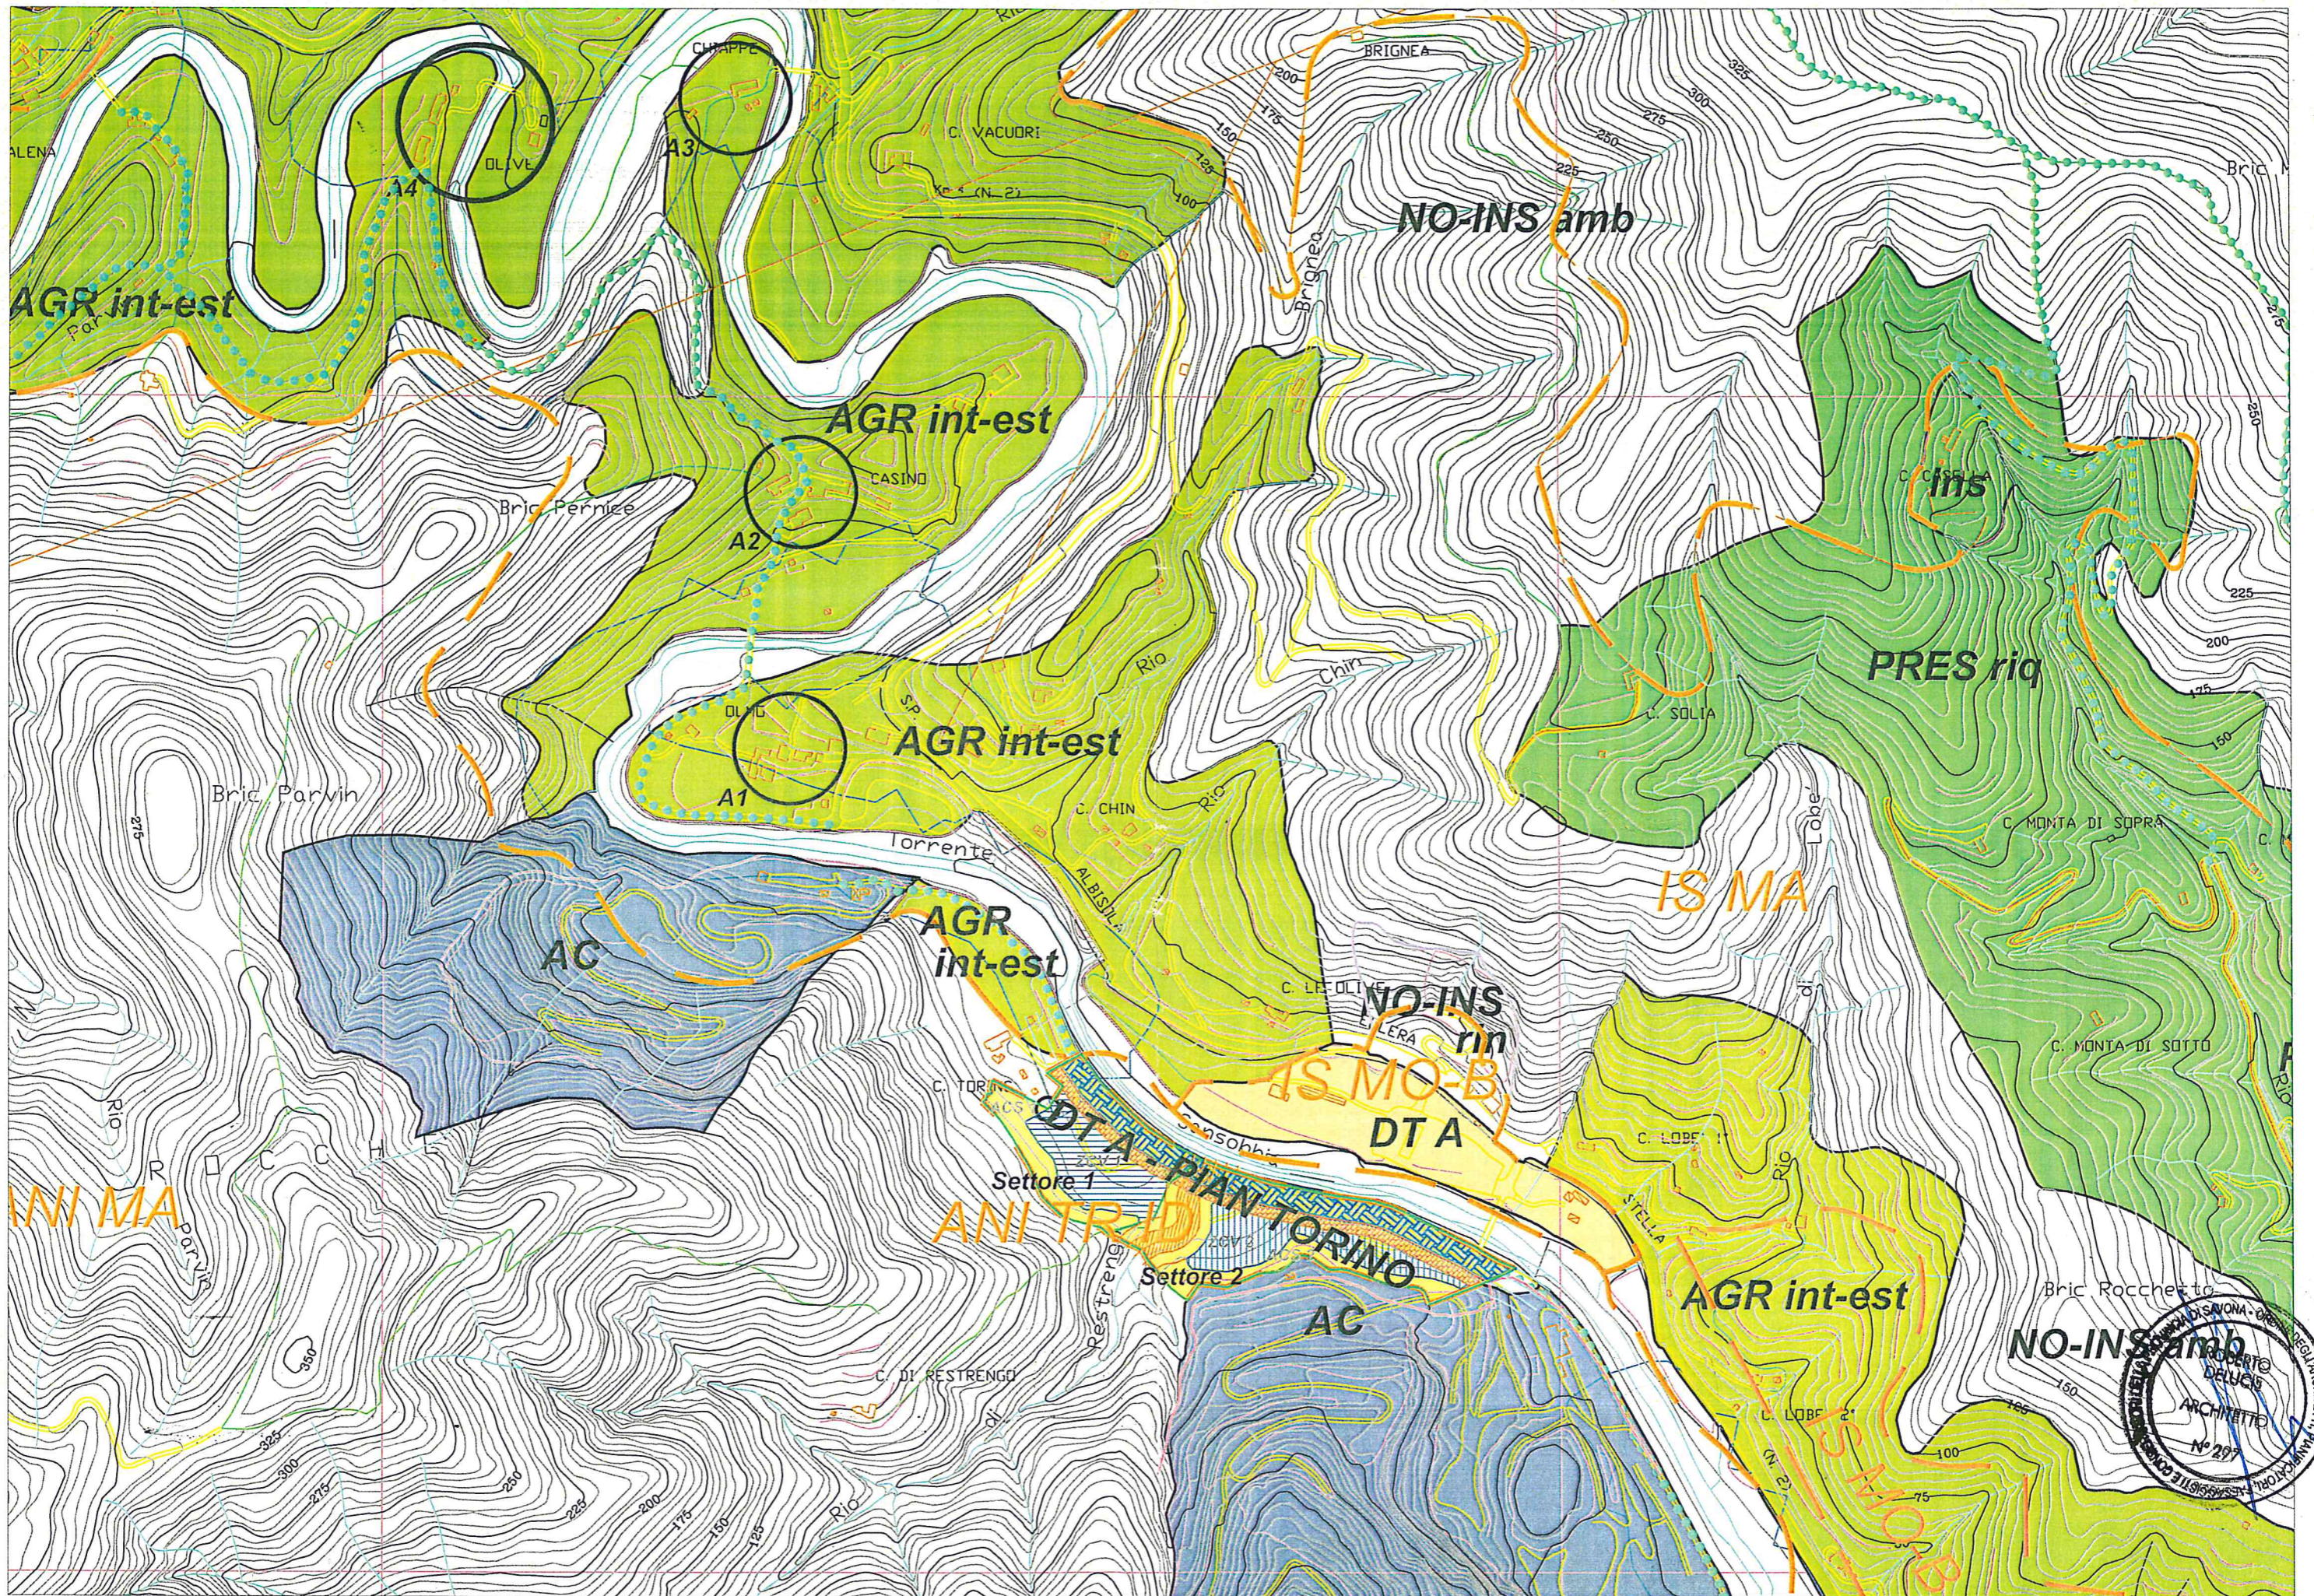

Allegato F.1 Elaborato F.1 - N.T.A. - Tav 1 - PROGETTO su CTR a SCALA 1:5000 31.03.2015

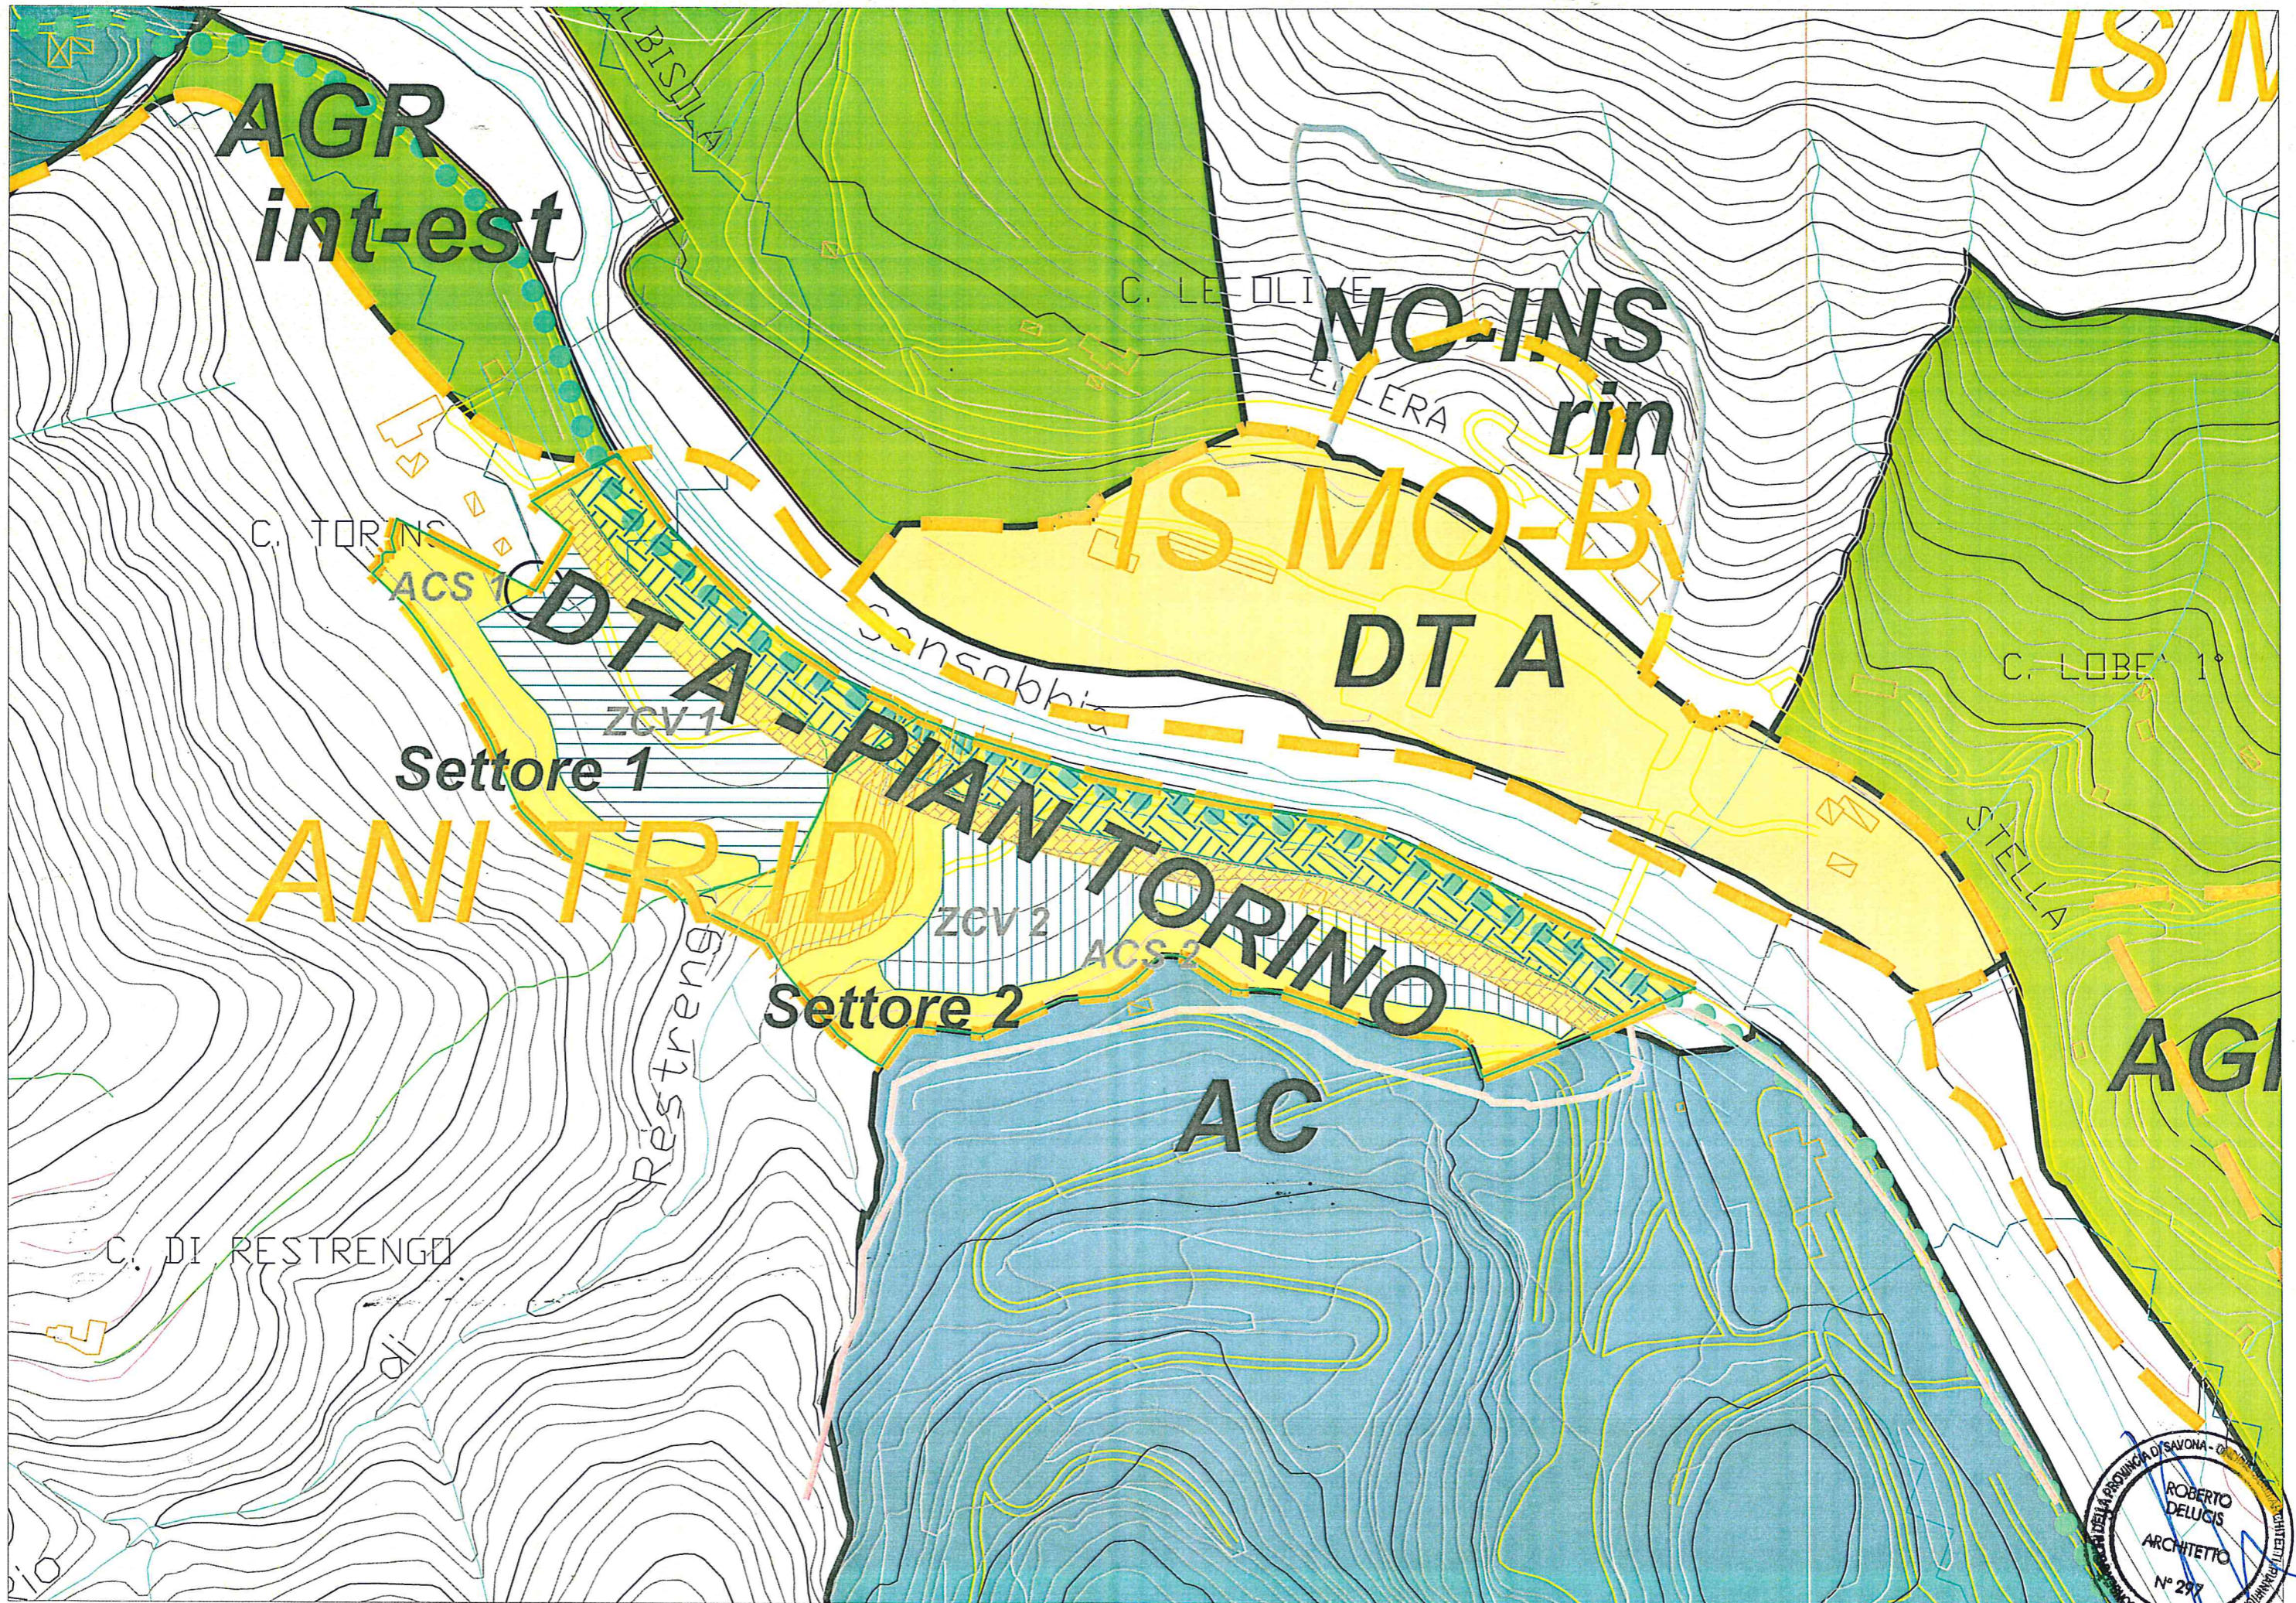


Allegato F.2 Elaborato F.2 - N.T.A. - Tav 2 - PROGETTO su CTR a SCALA 1:2000 31.03.2015

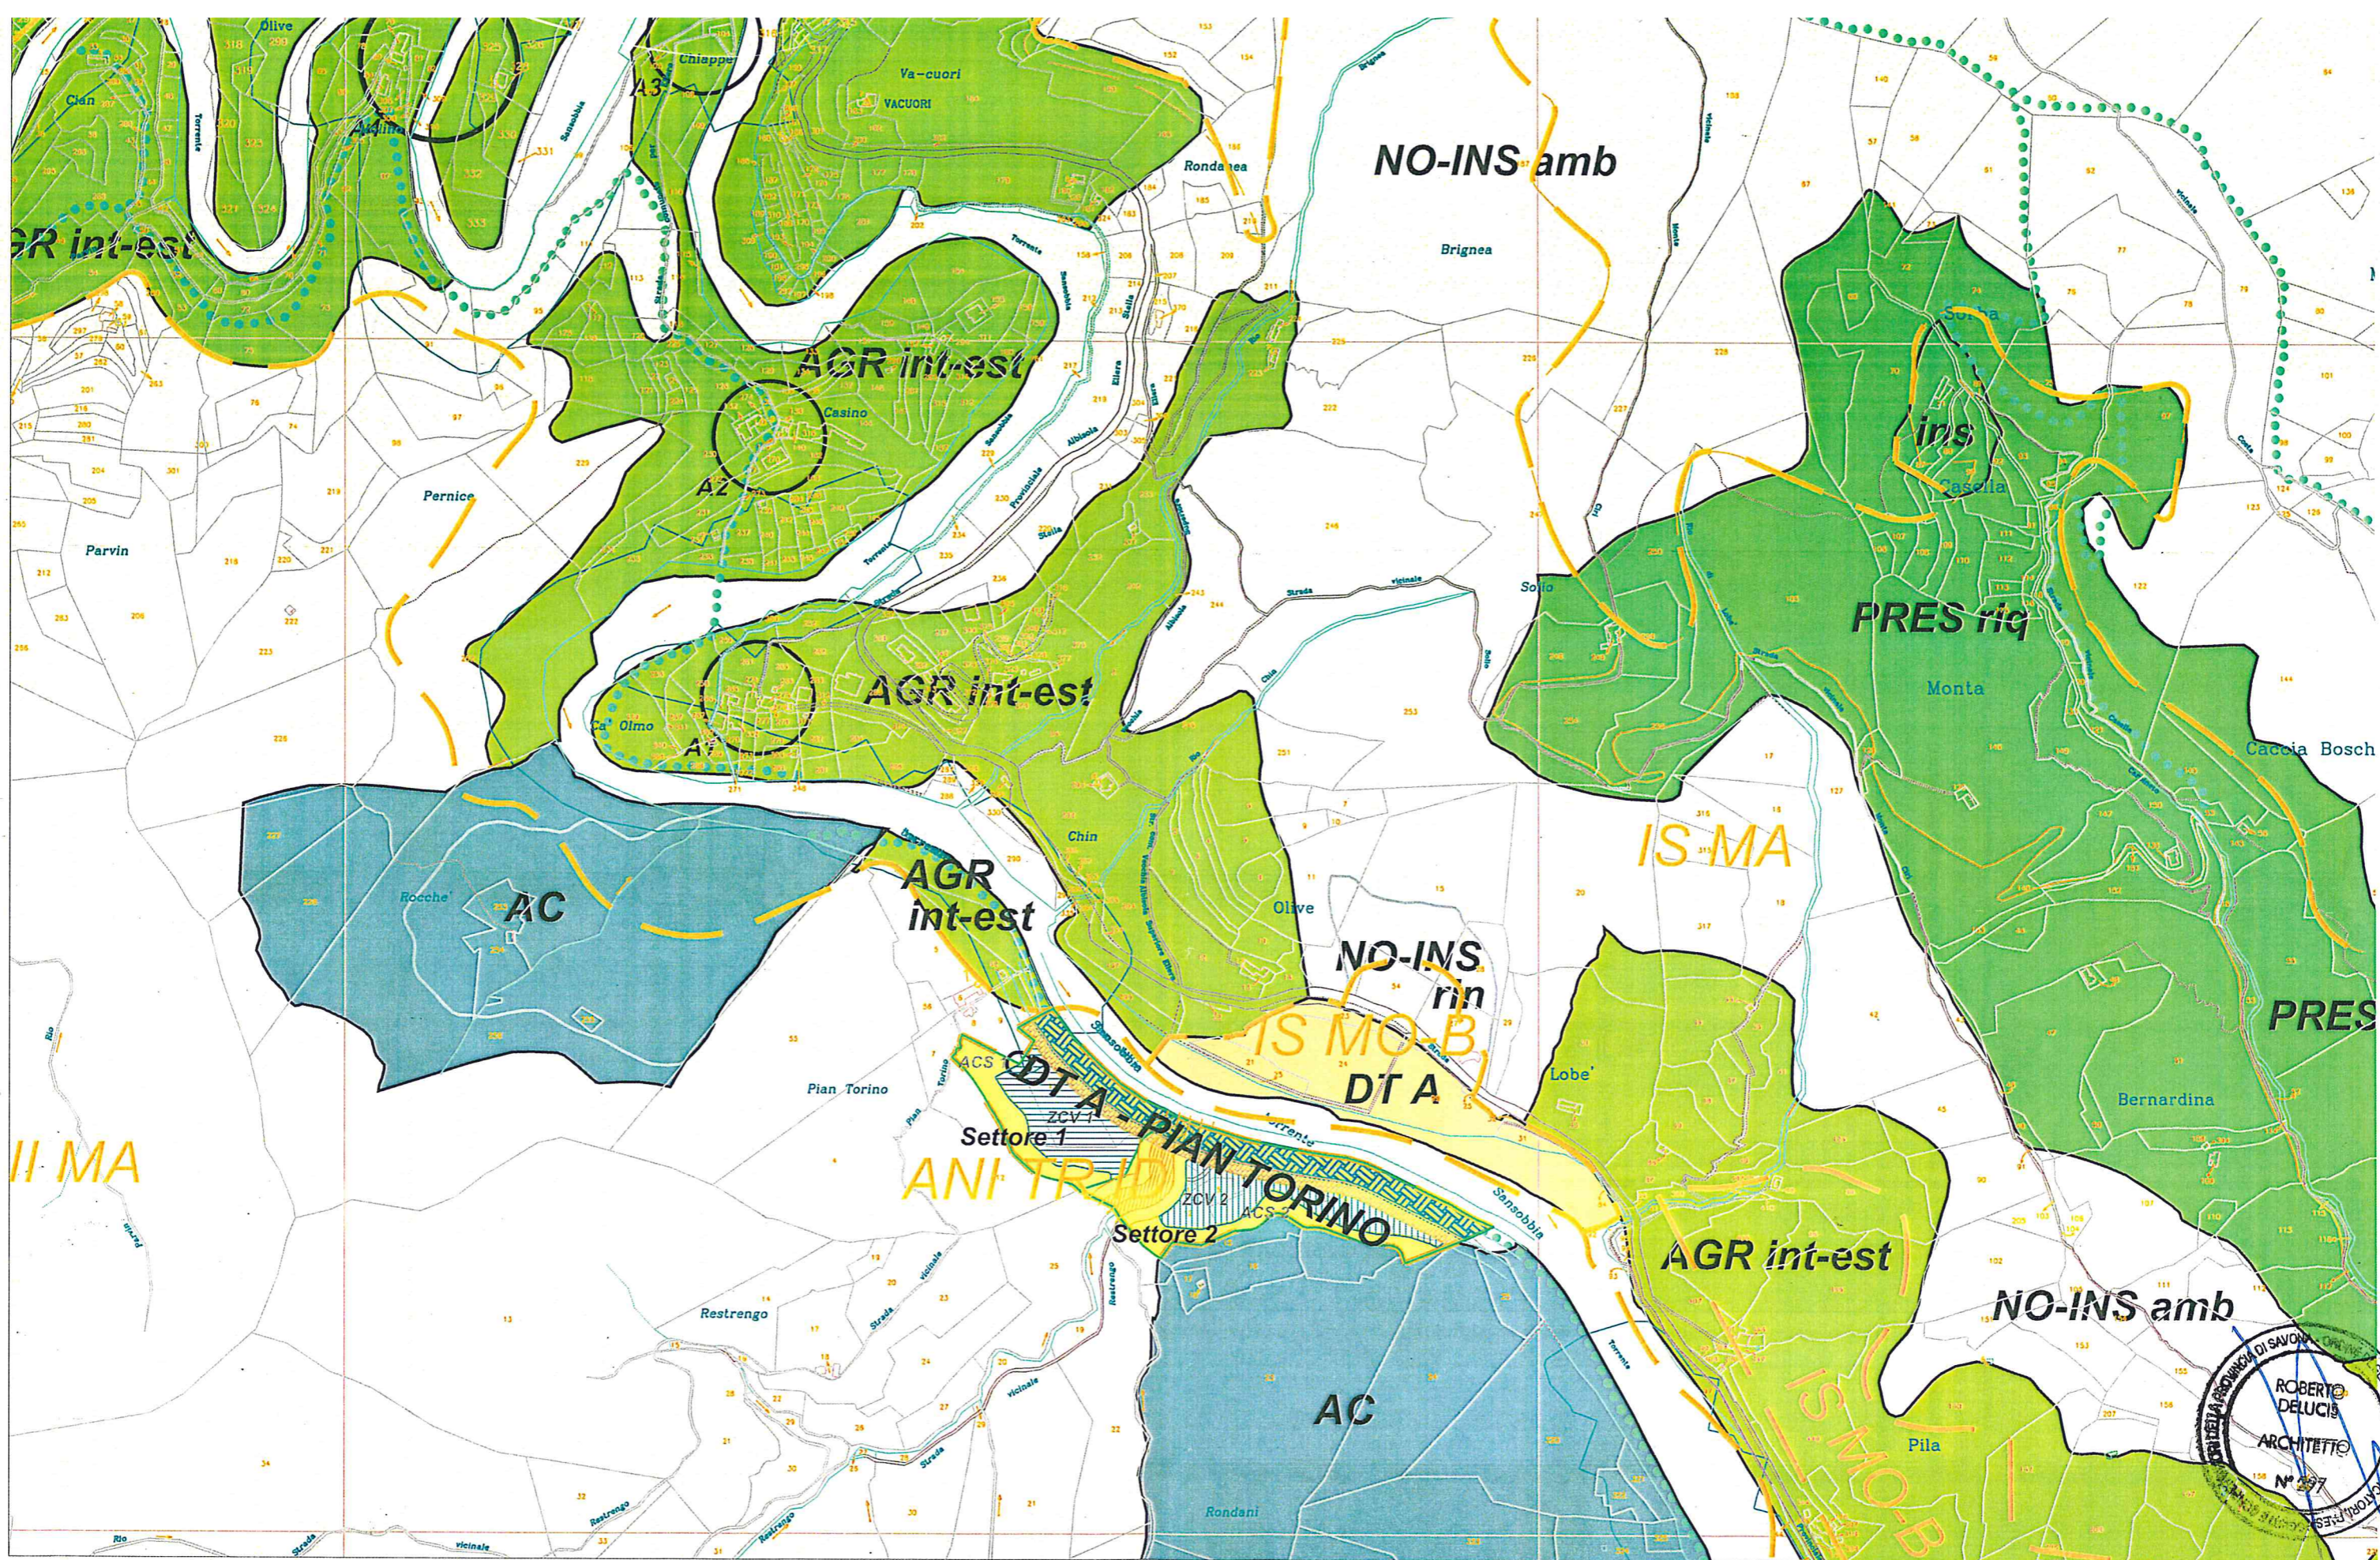

**Allegato F.3 Elaborato F.3 - N.T.A. - Tav 3 - PROGETTO su CATASTALE a SCALA 1:5000**

31.03.2015

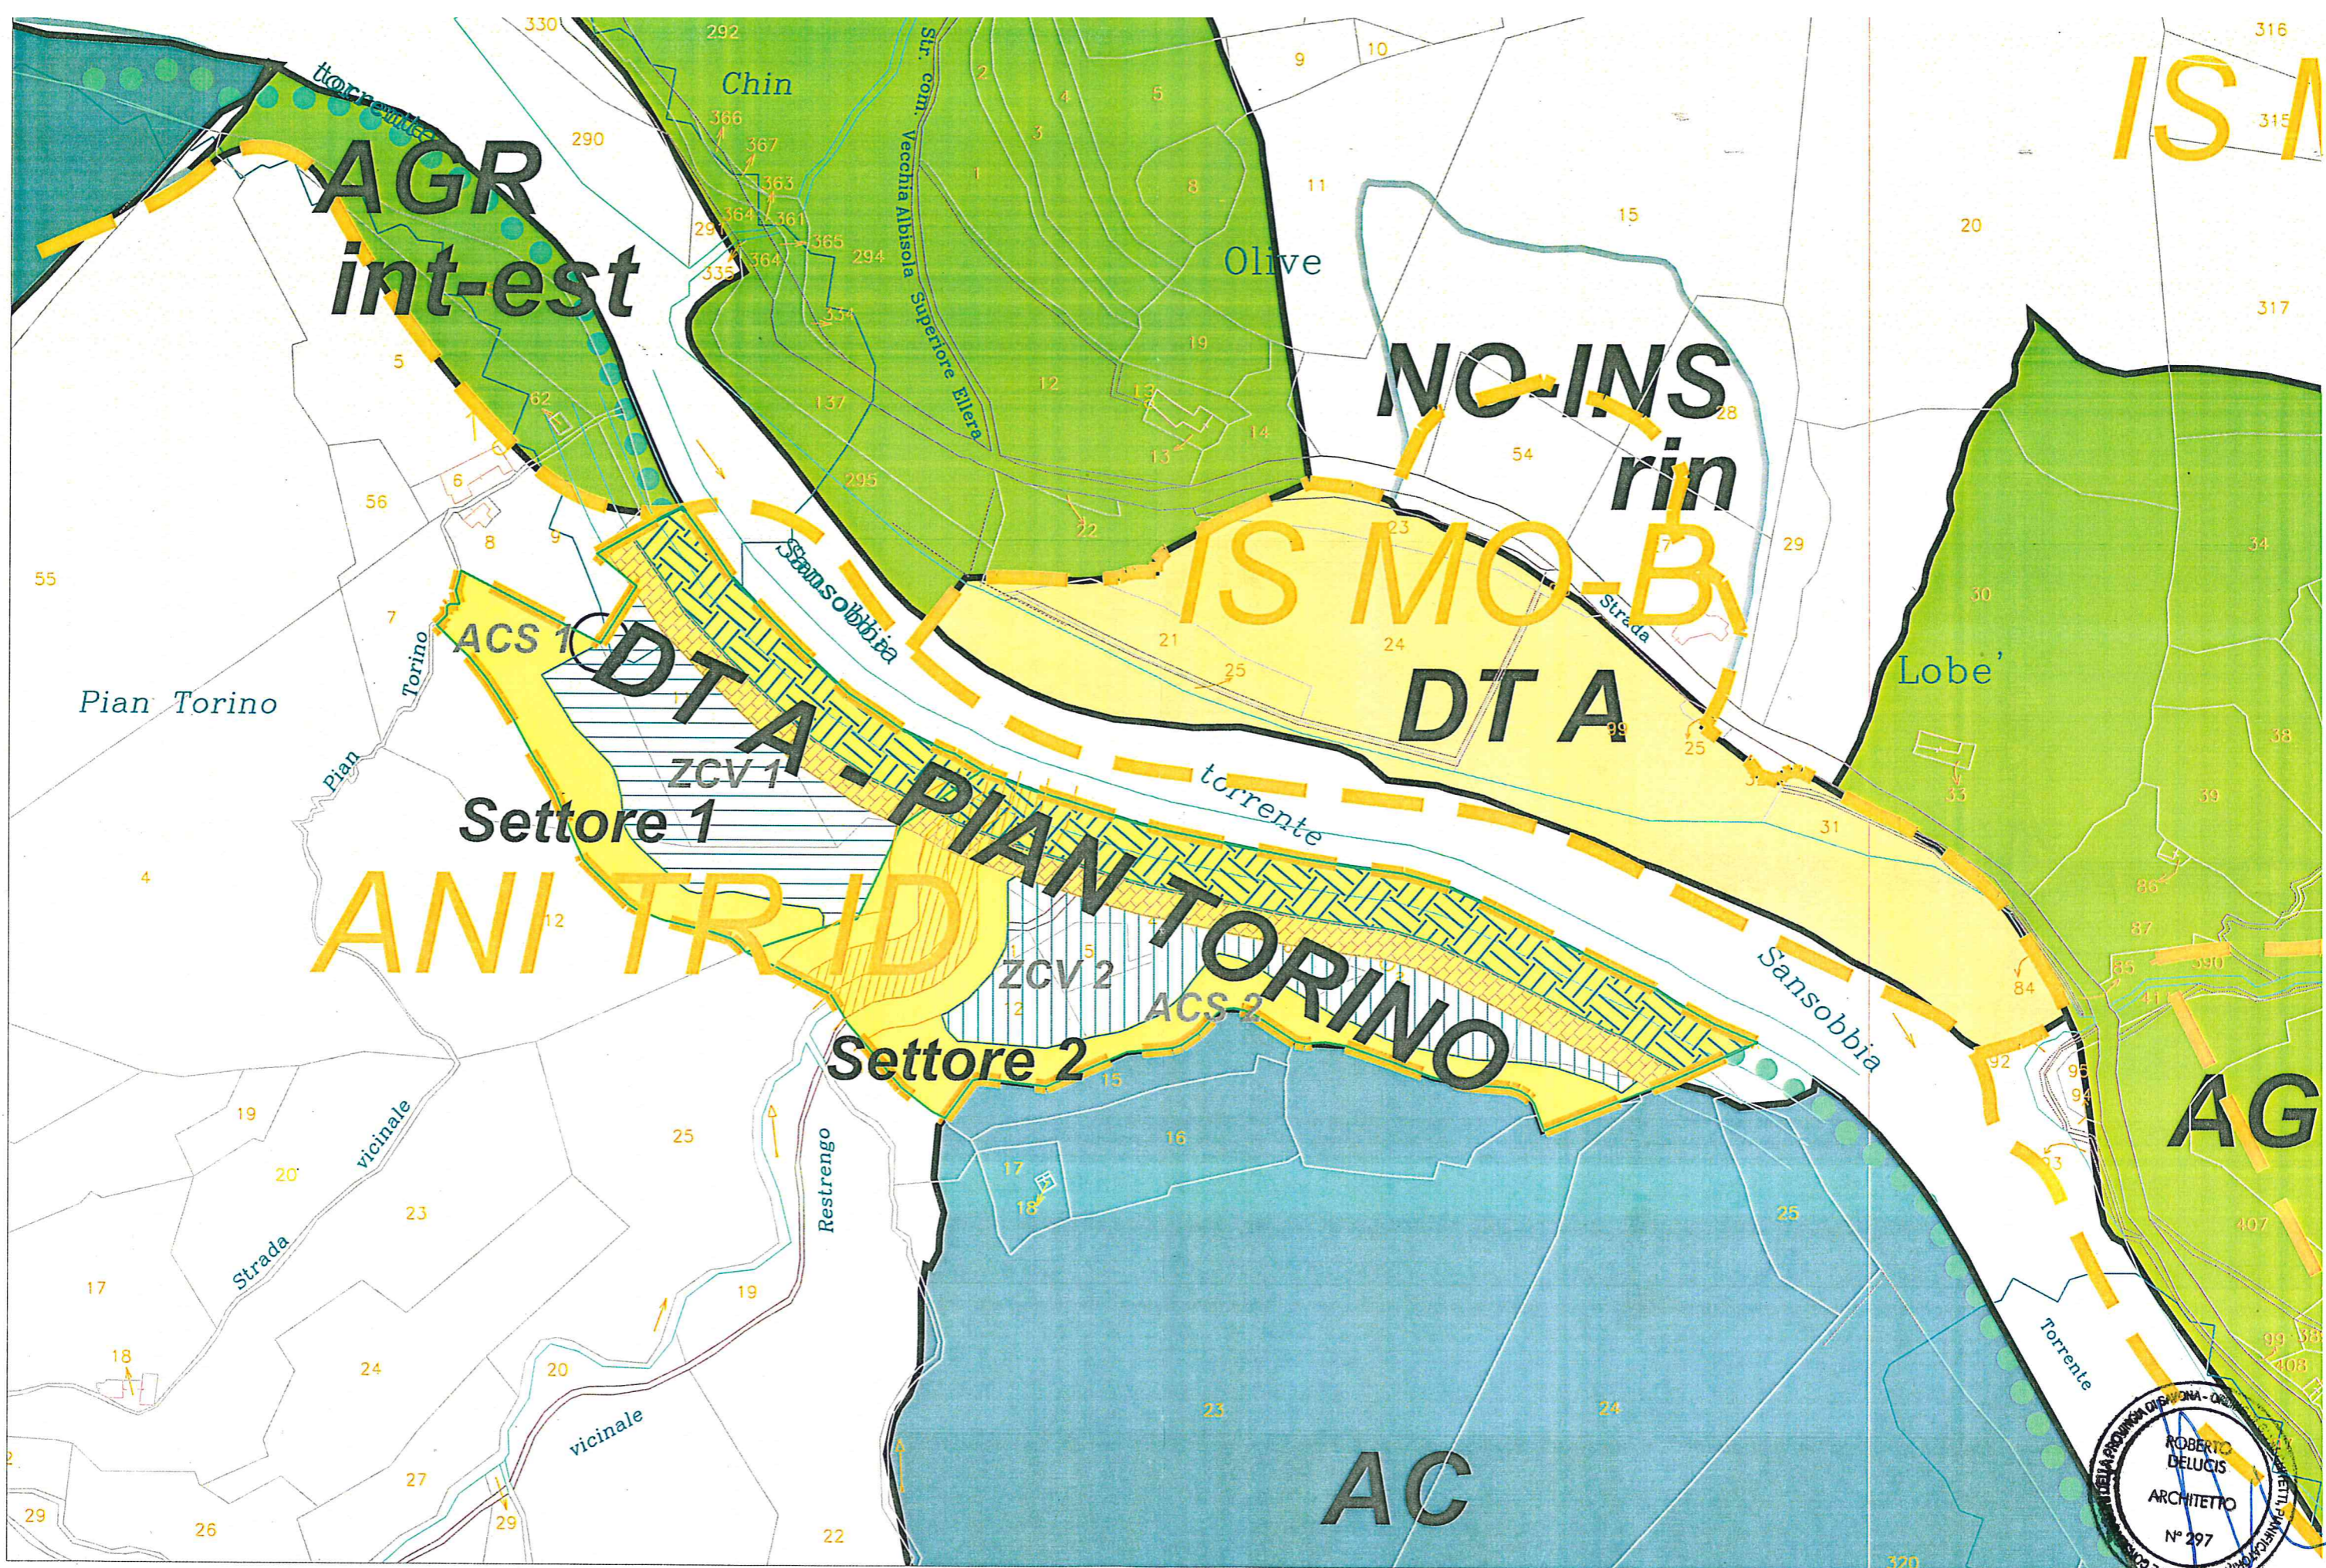

ISA

**AGR  
int-est**

**NO-INS  
rin**

**IS MO-B**

**DTA**  
ZCV 1  
**Settore 1**

**DTA**


**ANI TRID**  
ZCV 2  
**Settore 2**  
**PIAN TORINO**

**AC**

**AG**

ROBERTO DELUCIS  
ARCHITETTO  
N° 297

**Allegato F.4 Elaborato F.4 - N.T.A. - Tav 4 - PROGETTO su CATASTALE a SCALA 1:2000**

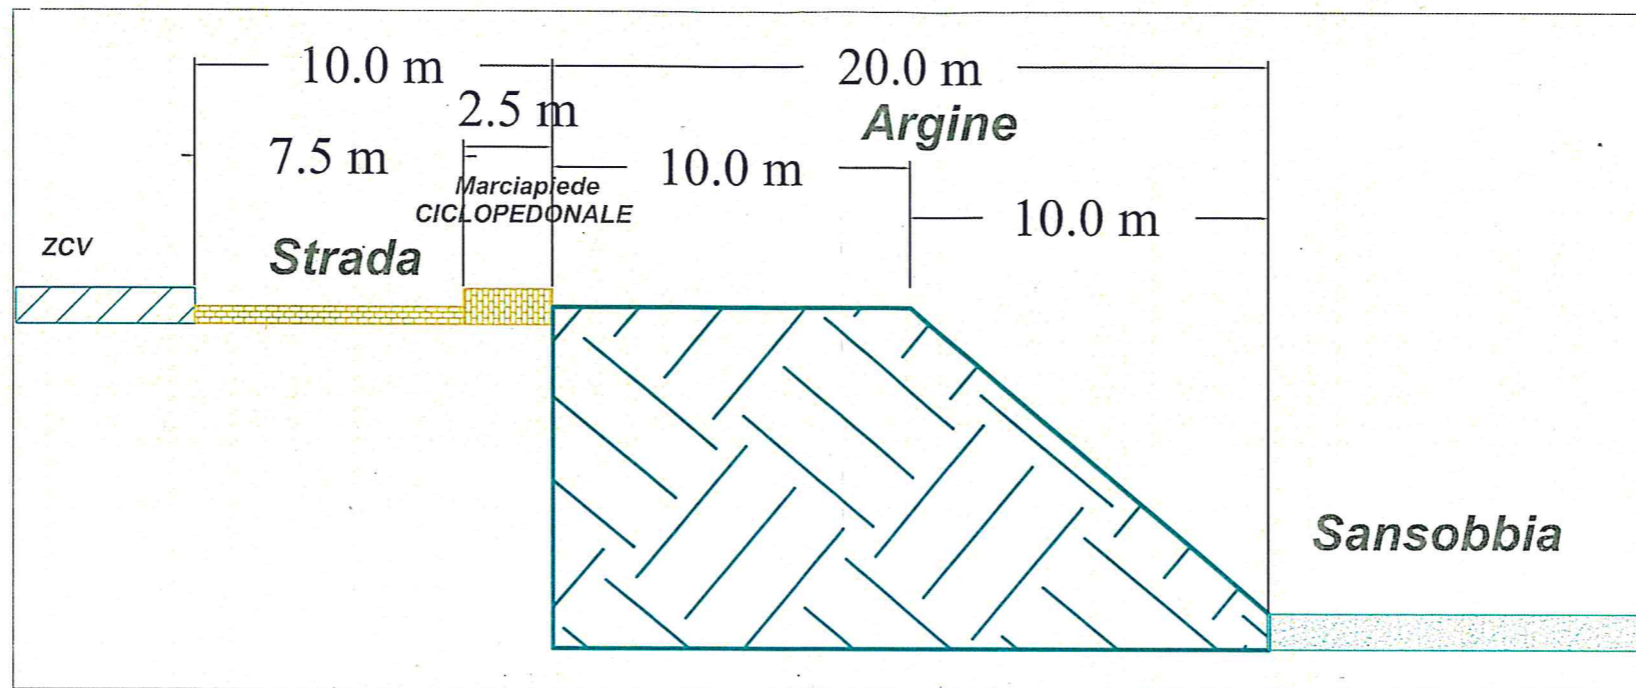

<b>DTA - PIAN TORINO RESTRENGO</b>	
<b>SETTORE 1</b>	<b>13944</b>
<b>ZCV 1</b>	<b>6242</b>
<b>ACS 1</b>	<b>7702</b>
<b>SETTORE 2</b>	<b>21016</b>
<b>ZCV 2</b>	<b>5745</b>
<b>ACS 2</b>	<b>15271</b>
<b>Viabilità</b>	<b>4171</b>
<b>Area inedificabilità assoluta</b>	<b>2209</b>
<b>DTA = 34960</b>	<b>m<sup>2</sup></b>

