




COMUNE DI
ALBISSOLA SUPERIORE
PROVINCIA DI SAVONA

PUC

PIANO
URBANISTICO
COMUNALE

COORDINATORE GENERALE
Prof. Arch. Bruno Gabrielli
UFFICIO DEL PIANO
Arch. Danilo Demis
Arch. Piero Cozzani
Arch. Federico Alonzi
STUDIO IDROGEOLOGICI
Dott. Filippo Caneri
LUG. 2002

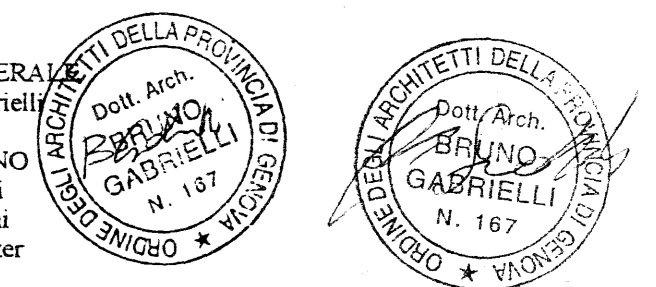

OGGETTO: QUADRO D'INSIEME DEI PROGETTI
SCALA 1:5000

IL SINDACO
ff

L'ASSESSORE ALL'URBANISTICA
Pto

IL SEGRETARIO
fbo

***4**

2002