


ALBISOLA SUPERIORE (S.V.)

SANTUARIO DI N.S. DELLA PACE

FOLGIO 28 - SCALA 1:2000

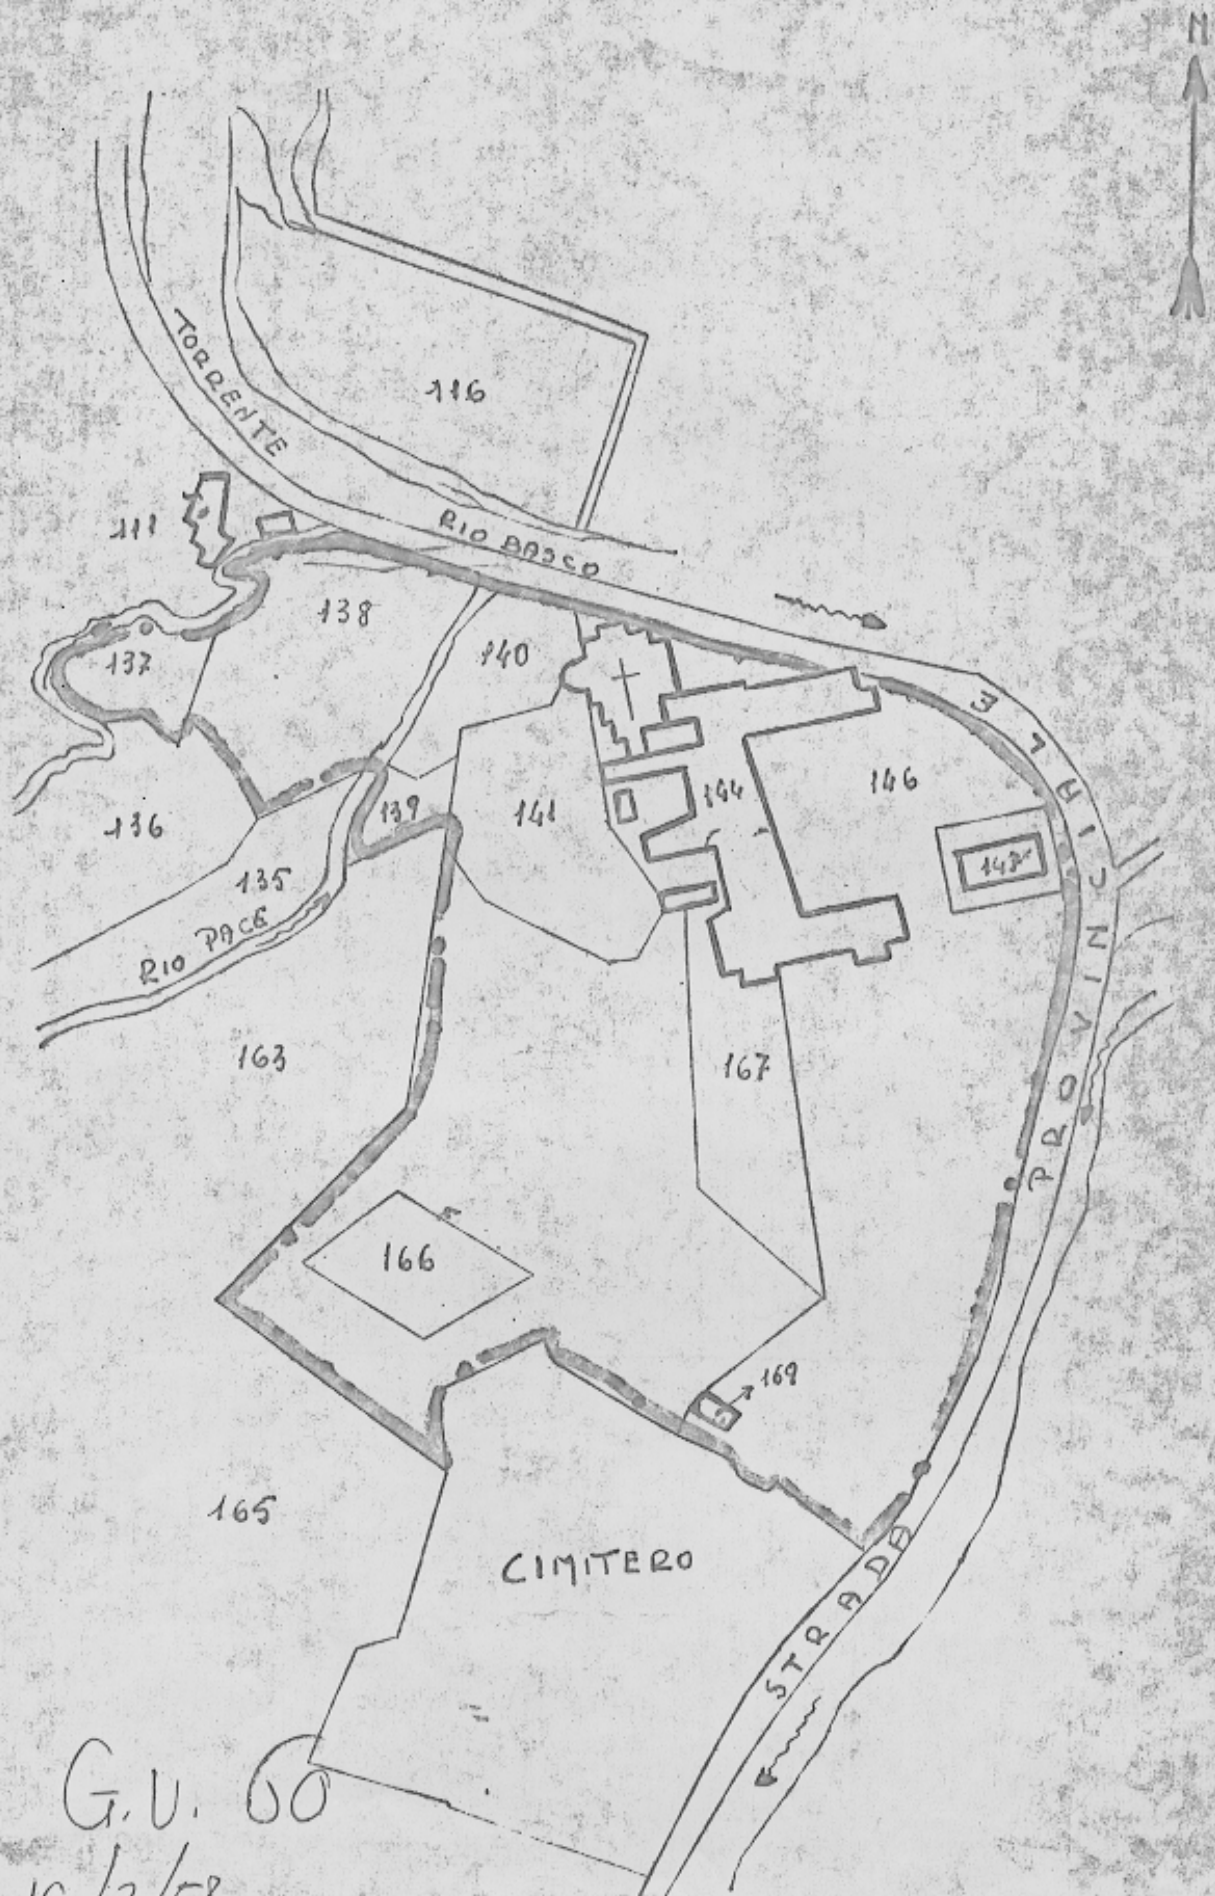

G.V. 60
10/3/58