



STATO DI FATTO SERVIZI A RETE - scala 1:500

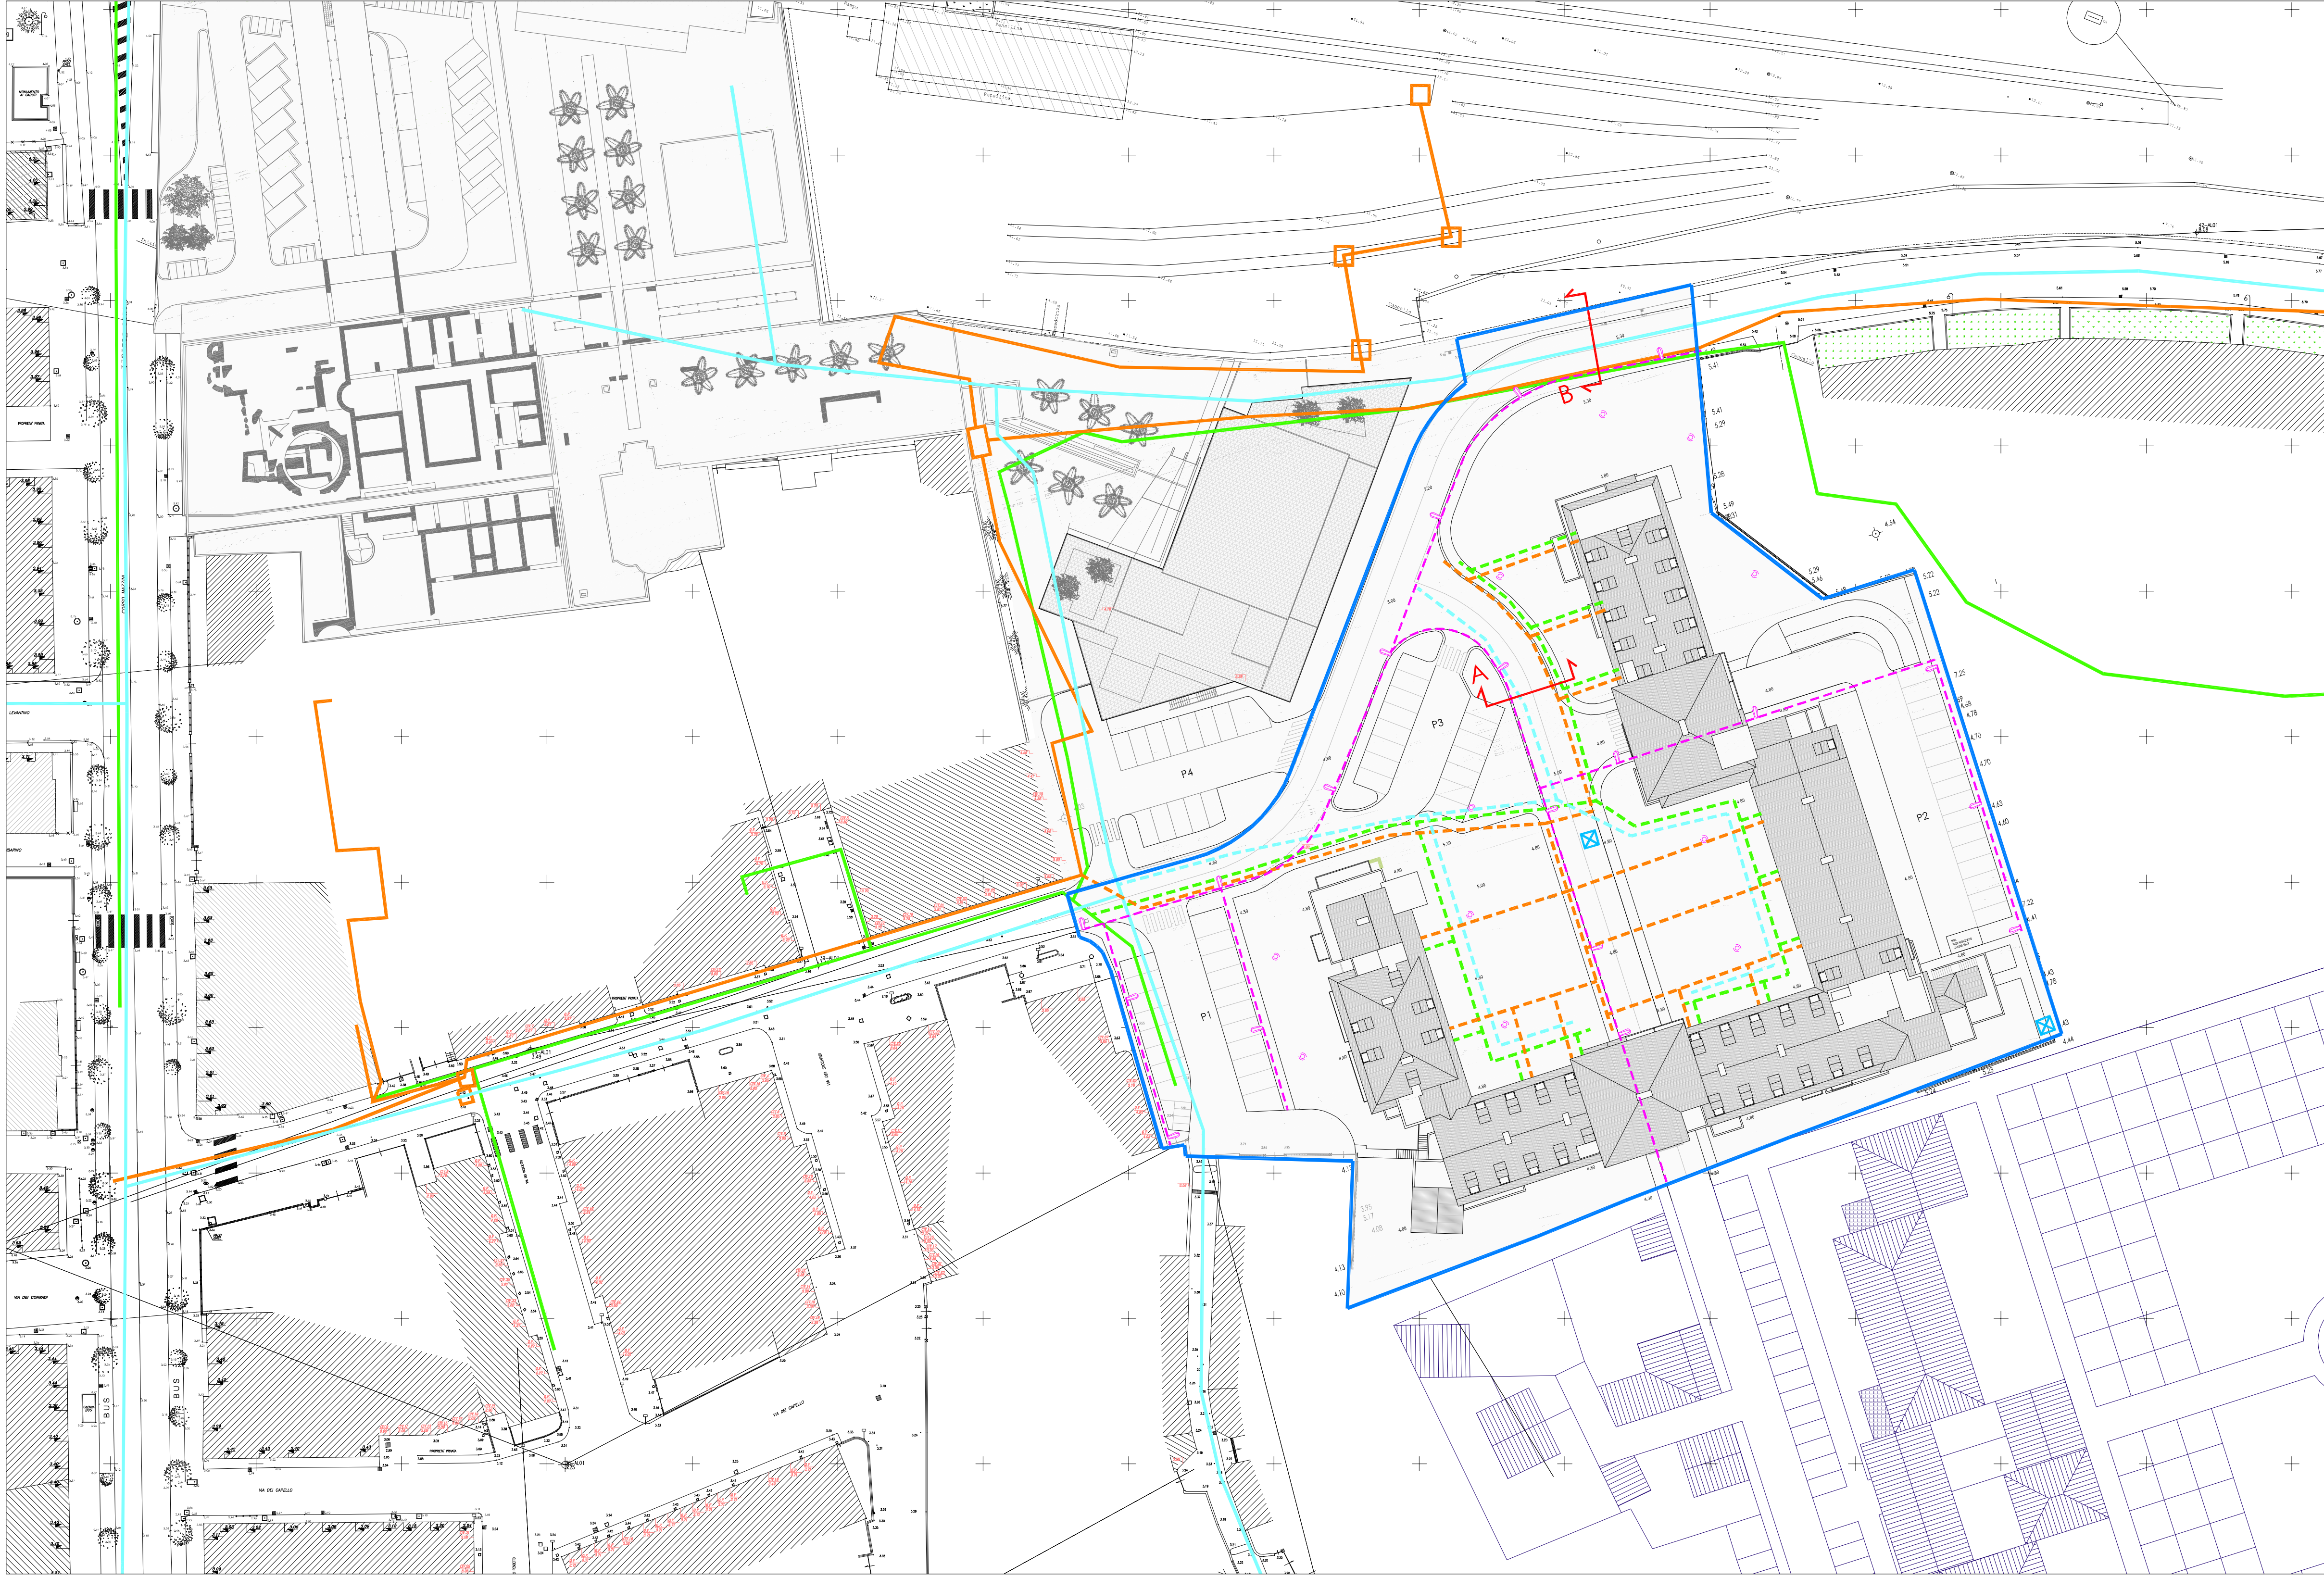


STATO DI PROGETTO SERVIZI A RETE - scala 1:500

Ambito progetto

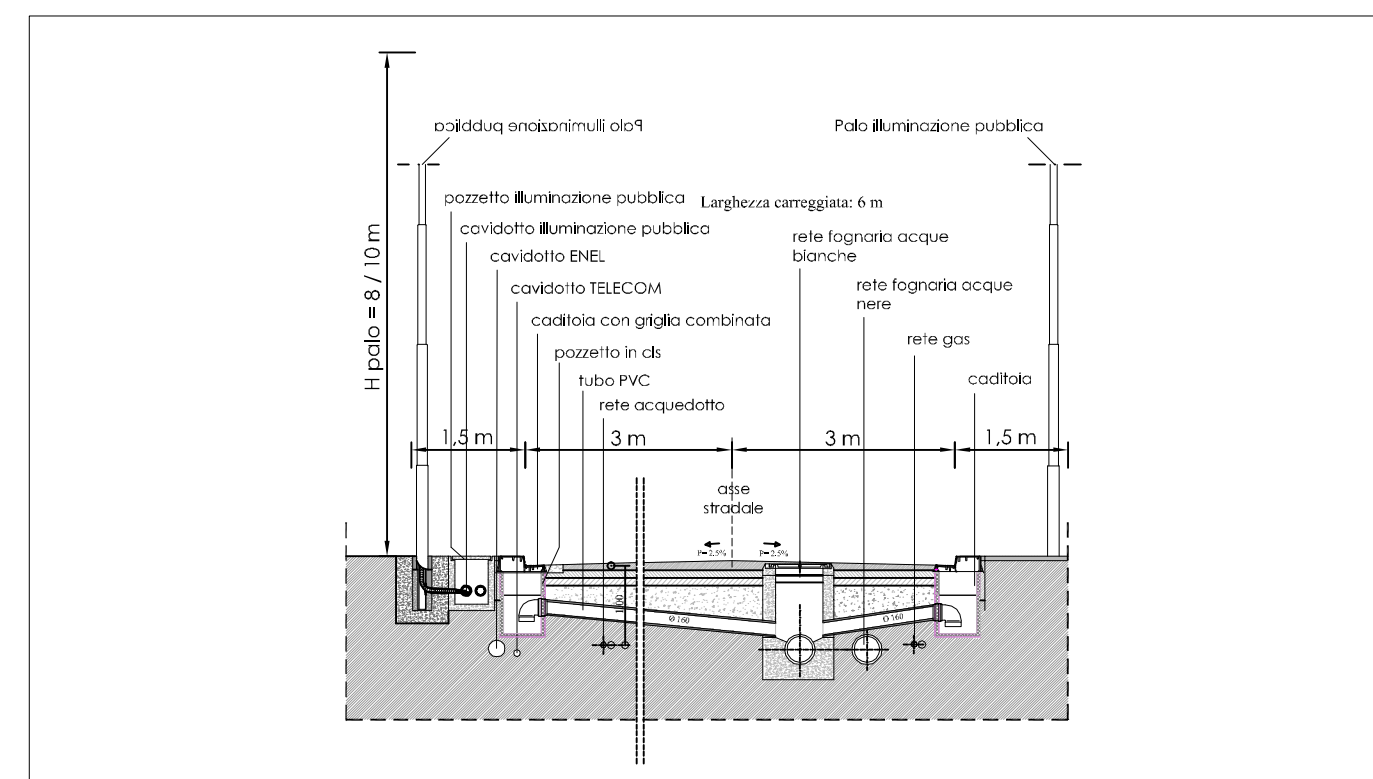

SEZIONE "A": sezione stradale tipo - scala 1:100

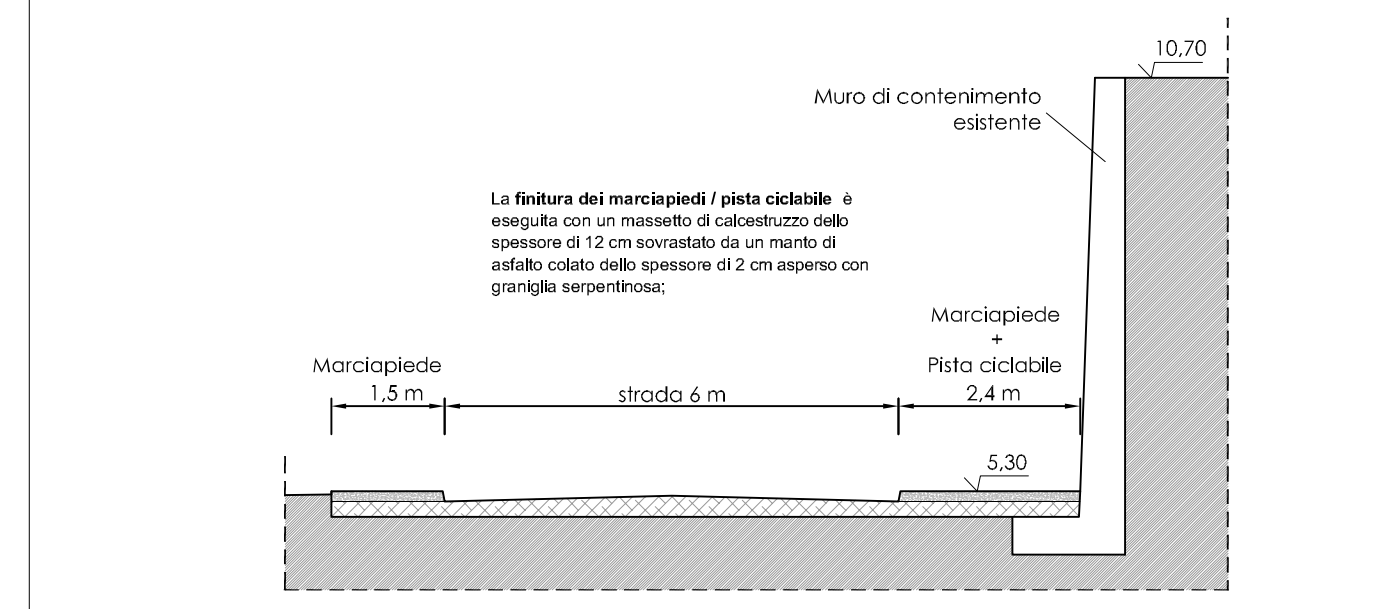

SEZIONE "B": sezione strada e pista ciclabile - scala 1:100

ESISTENTE	PROGETTO
<b>ITALGAS</b> Condotta GAS	Condotta GAS
<b>ACQUEDOTTO</b> Condotta acquedotto comunale	Condotta ACQUA: 200 ml in polietilene ad alta densità PN 6-10-16; 13 pozzetti in cls con chiusino carrabile in ghisa in ragione di 1 ogni 20 m
<b>FOGNATURE</b> Condotta acque nere  Condotte acque bianche	<b>LE CONDOTTE E VASCHE DI PROGETTO SONO RAPPRESENTATE NELL'ELABORATO 14C</b>
<b>TELECOM</b> Linea telecom	Linea telecom
<b>ILLUMINAZIONE STRADALE</b>	Linea elettrica e corpi illuminanti: punti luce secondo i tipi normalmente in uso. Impiegando materiali di provata qualità e rendimento. Passo 20 m. I pali sono in acciaio di altezza fuori-terra pari a 10 m muniti di lampade a vapori di sodio AP da 150 W e collegati da una rete di messa a terra. L'impianto è completo di cavi e materiali vari a norma CEI, pozzetti di cemento e rete di cavidotti in tubazioni di pvc opportunamente rinforzate in calcestruzzo
<b>ILLUMINAZIONE VERDE PUBBLICO</b>	Illuminazione verde pubblico. I pali sono in acciaio a stelo unico di altezza fuori-terra pari a 4,00 m, muniti di lampada a vapori di Hg da 125 W e collegati da una rete di messa a terra, in ragione di un palo ogni 18,00 m.

**COMUNE DI ALBISOLA SUPERIORE**  
Provincia di Savona

**Permesso di Costruire per demolizione e ricostruzione Scuole Via S. Pietro e Bocciodromo (Ambito DT2 del P.R.G. vigente)**

committente  
Comune di Albisola Superiore

Progetto  
**ARCHET**  
 arch. PierGiorgio CASTELLARI  
 piazza del Popolo 3/B - 17100 Savona  
 tel 019 624507 - fax 019 648609  
 e-mail archet@archet.it  
 arch. Valter CATTANEO  
 via Garibaldi 17 - 17027 Pella Ligure (SV)  
 tel 019 625320 - fax 019 628837  
 architetto.cattaneo@libero.it

collaboratori  
 arch. Gabriella SARACCO  
 arch. Mario WILCKE  
 arch. Francesco CALDINI

oggetto  
Opere di urbanizzazione: servizi a rete

tavola  
**Tav 14b**

data  
**23 febbraio 2012**

scala  
**VARIE**

cod. 010001	percorso file	redatto	corretto	approvato
data 23-01-2011	PROLLO emissione per consegna istanza	SAVICO	CASTELLARI CASTELLARI	CASTELLARI CASTELLARI
data 28-01-2011	PROLLO emissione per consegna Comune	SAVICO	CASTELLARI CASTELLARI	CASTELLARI CASTELLARI
data 23-02-2012	PROLLO Adeguamento Cdti Deliberate del 17/1 emissione per consegna Comune	SAVICO	CASTELLARI CASTELLARI	CASTELLARI CASTELLARI
data	PROLLO			
data	PROLLO			
data	PROLLO			