
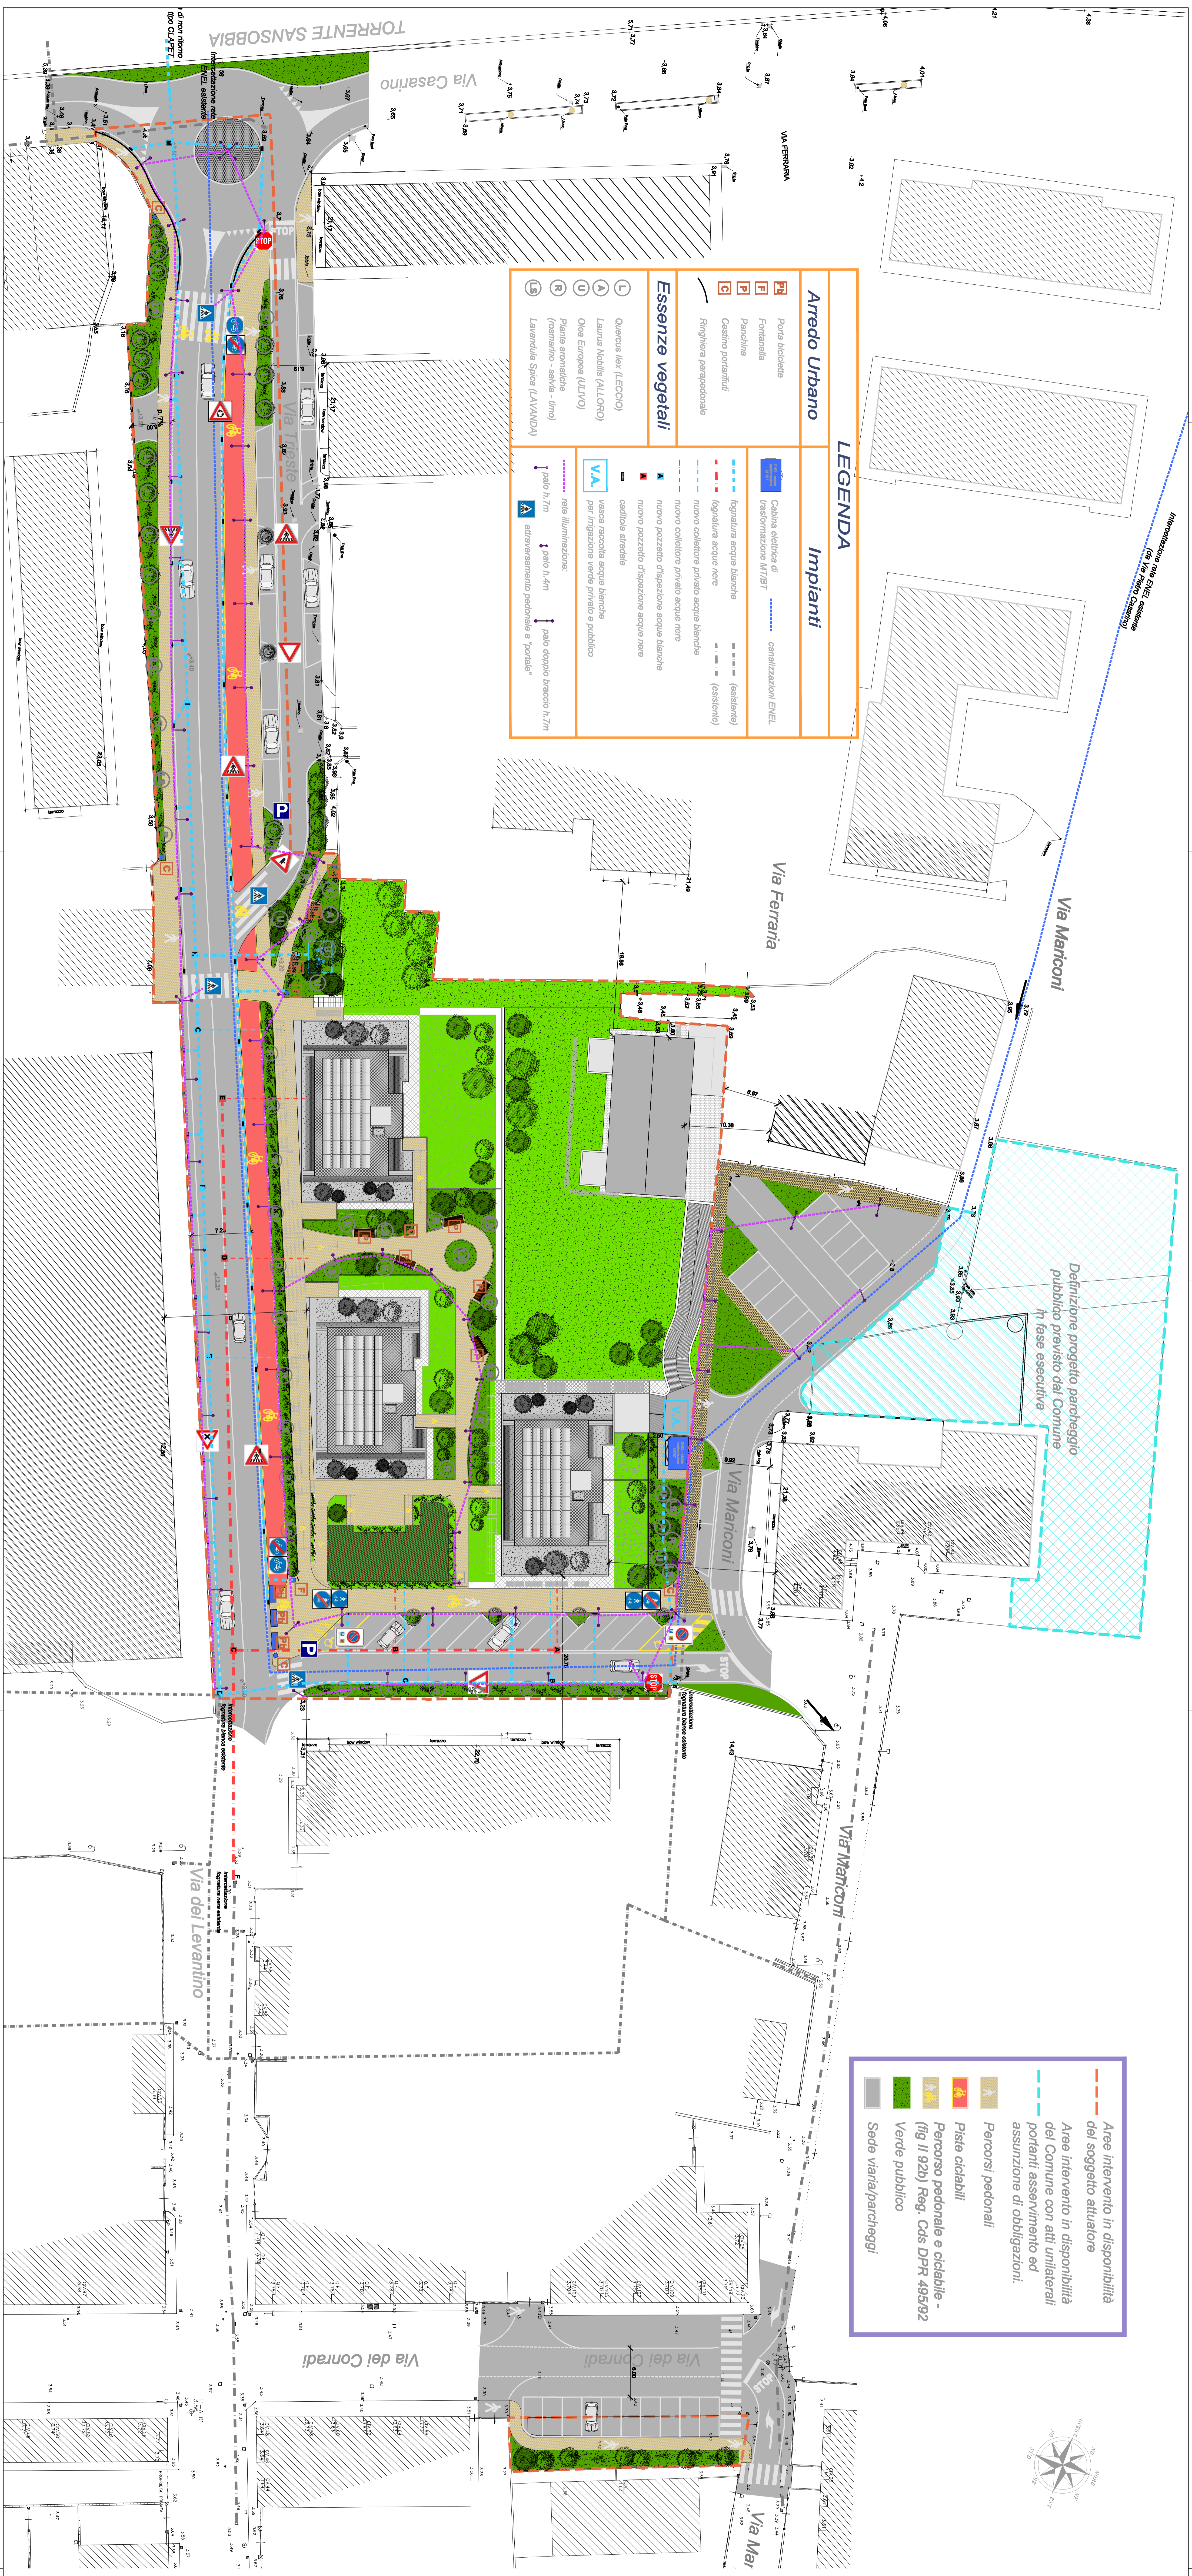


Interruzione rete ENEC esistente
(da Via Feltrina Casarino)

Arredo Urbano		Impianti	
	Porta biciclette		Calore elettrico di trasformazione KTRBT
	Fontanella		canalizzazioni ENEC
	Panchina		fognatura acque bianche
	Cestino per rifiuti		fognatura acque nere
	Finghiera parapedonale		nuovo collettore privato acque bianche
	Essenze vegetali		nuovo pozzetto dispersione acque bianche
	1 Quercus ilex (LECCIO)		nuovo pozzetto dispersione acque nere
	2 Laurus Nobilis (ALLORO)		vesica raccolta acque bianche per irrigazione verde privato e pubblico
	3 Olea Europaea (ULIVO)		catofila stradale
	4 Pianta aromatica (rosmarino - salvia - timo)		rete illuminazione:
	5 Larantula Spica (LAVANDA)		paolo h 7m
			paolo h 4m
			paolo doppio braccio h 7m
			attraversamento pedonale e "portale"

LEGENDA

	Arre intervento in disponibilità del soggetto attuatore
	Arre intervento in disponibilità del Comune con atti unilaterali portanti asservimento ed assunzione di obbligazioni.
	Percorsi pedonali
	Piste ciclabili
	Percorso pedonale e ciclabile - (fig II 92b) Reg. Cds DPR 495/92
	Verde pubblico
	Sede viaria/parcheggi

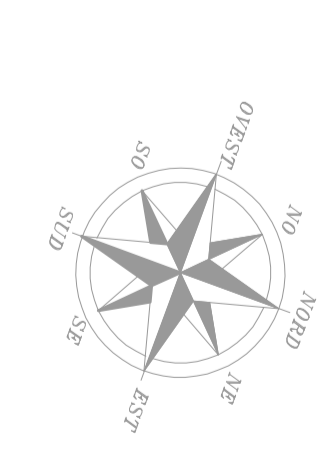

COMUNE DI ALBISOLA SUPERIORE
PROVINCIA DI SAVONA

PROGETTO URBANISTICO OPERATIVO
INTERVENTO DI EDILIZIA RESIDENZIALE CONVENZIONATA ed ECOCOMPATIBILE A C/OP

ZONA ex PEEP MARCONI

Gruppo Progettista: **edbios** (Consorzio Edilizio Cooperativo)

Profilo: **STUDIO ARCHITETTURA** (Studio di Architettura)

Scale: **21/u3**

Consorzio Edilizio Cooperativo edbios
Via S. Maria di Castello, 10 - 12013 Albisola Superiore (SV)
Tel. 019/5451111 - Fax 019/5451112
www.edbios.it

Consorzio Edilizio Cooperativo edbios
Via S. Maria di Castello, 10 - 12013 Albisola Superiore (SV)
Tel. 019/5451111 - Fax 019/5451112
www.edbios.it

Consorzio Edilizio Cooperativo edbios
Via S. Maria di Castello, 10 - 12013 Albisola Superiore (SV)
Tel. 019/5451111 - Fax 019/5451112
www.edbios.it