


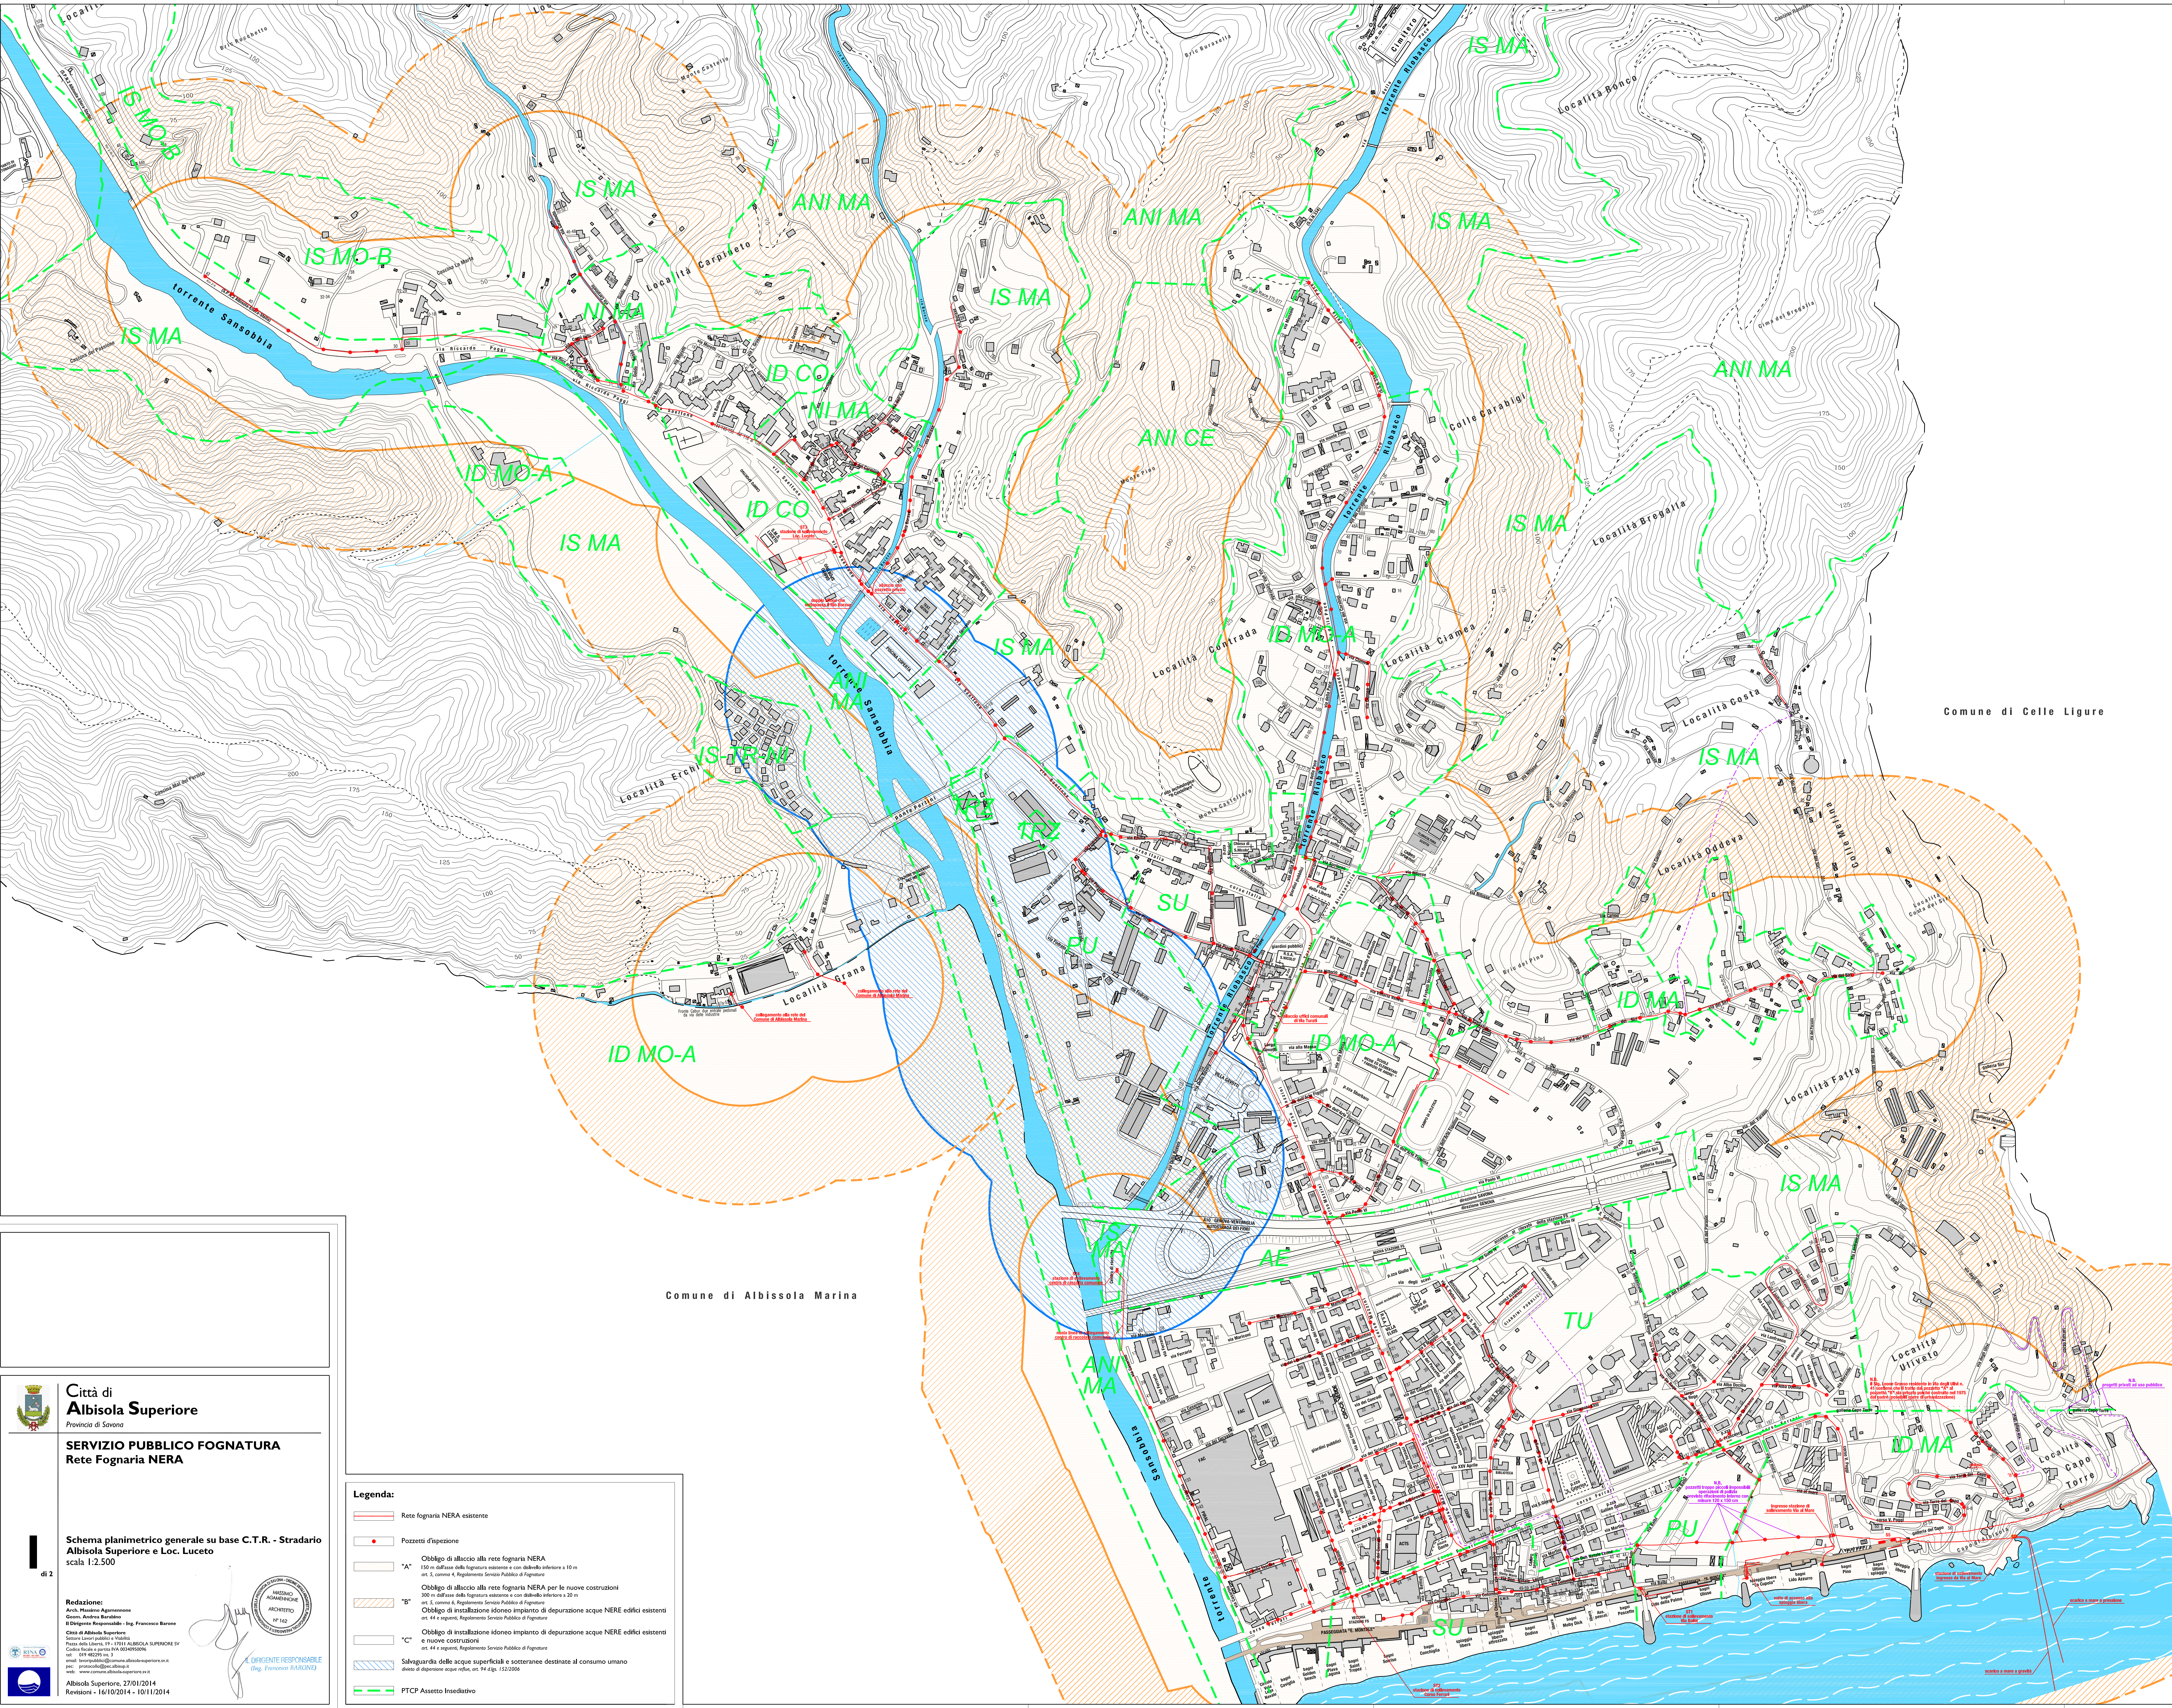

Città di Albisola Superiore
Provincia di Savona

SERVIZIO PUBBLICO FOGNATURA
Rete Fognaria NERA

Schema planimetrico generale su base C.T.R. - Stradario Albisola Superiore e Loc. Luceto
scala 1:2.500

Redazione:
Arch. Massimo Agostoni
Geom. Andrea Barabino
Il Dirigente Responsabile: Ing. Francesco Barone

Città di Albisola Superiore
Centro Urbanistico e Tecnico
Piazza della Libertà, 19 - 17011 ALBISOLA SUPERIORE (SV)
Città di Albisola Superiore
Piazza della Libertà, 19 - 17011 ALBISOLA SUPERIORE (SV)
Tel. 019/482295 fax 3
e-mail: comune.albissola@albissola-sv.it
web: www.comune.albissola-sv.it

Albisola Superiore, 27/01/2014
Revisioni - 16/10/2014 - 10/11/2014

Legenda:

- Rete fognaria NERA esistente
- Pozzetti d'ispezione
- Obbligo di allaccio alla rete fognaria NERA
150 m dall'asse della fognatura esistente e con diametro inferiore a 10 m
art. 5, comma 6, Regolamento Servizio Pubblico di Fognatura
- Obbligo di allaccio alla rete fognaria NERA per le nuove costruzioni
300 m dall'asse della fognatura esistente e con diametro inferiore a 20 m
art. 5, comma 6, Regolamento Servizio Pubblico di Fognatura
- Obbligo di installazione idoneo impianto di depurazione acque NERE edifici esistenti
art. 44 e seguenti, Regolamento Servizio Pubblico di Fognatura
- Obbligo di installazione idoneo impianto di depurazione acque NERE edifici esistenti e nuove costruzioni
art. 44 e seguenti, Regolamento Servizio Pubblico di Fognatura
- Salvaguardia delle acque superficiali e sotterranee destinate al consumo umano
distanza di dispersione acque reflue, art. 94 d.lgs. 152/2006
- PTCP Assetto Inesadativo