
Agenzia delle Entrate
CATASTO FABBRICATI
Ufficio Provinciale di
Savona

Dichiarazione protocollo n.	del
Comune di Albisola Superiore	
Passeggiata Eugenio Montale	civ. 4
Identificativi Catastali: Sezione: Foglio: 30 Particella: 772 Subalterno: 1	Compilata da: Baglietto Luca Iscritto all'albo: Geometri Prov. Savona N. 00972

Planimetria	
Scheda n. 1	Scala 1:500

PIANO PRIMO SOTTOSTRADA

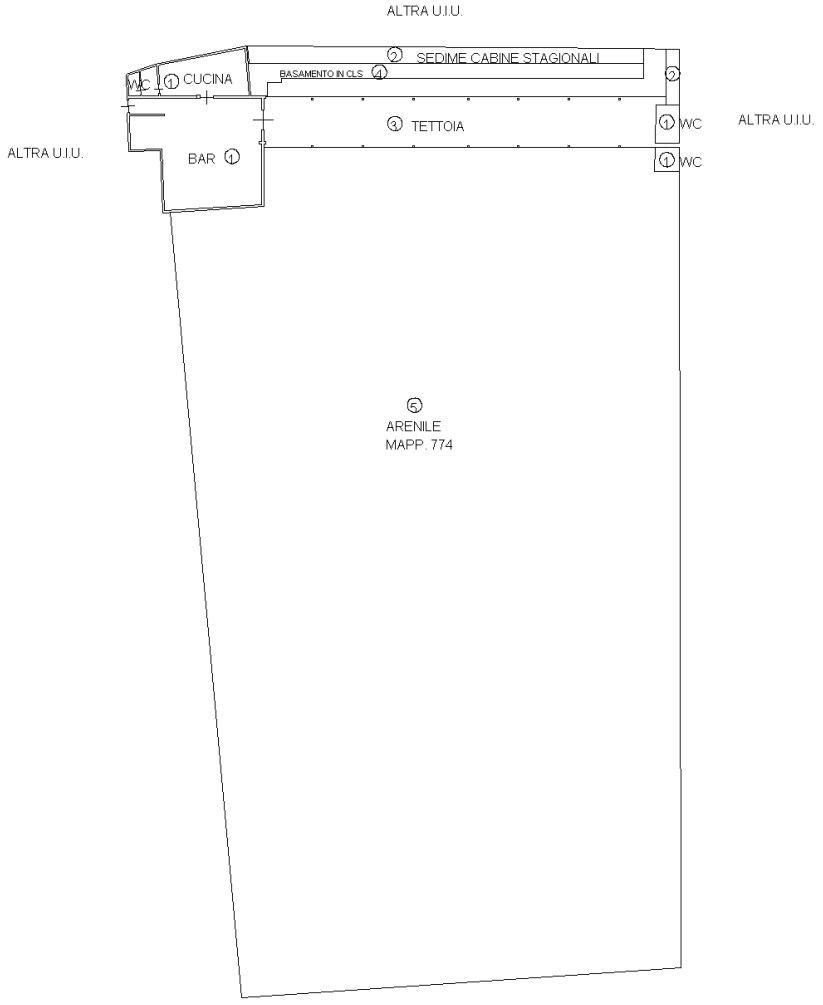

NORD

Rif. Planim.	Natura (*)	Descrizione	Consistenza mq
1	C	BAR, SERVIZI, CUCINA	116
2	C	CABINE	42
3	S	TETTOIA	124
4	S	BASAMENTO IN CLS	74
5	S	ARENILE	2.335

(*) S" se trattasi di suolo, "C" se costruzioni, "E" se elementi strutturalmente connessi