
# GOLDEN BEACH – LOTTO N. 3

**Allegato 4 b**

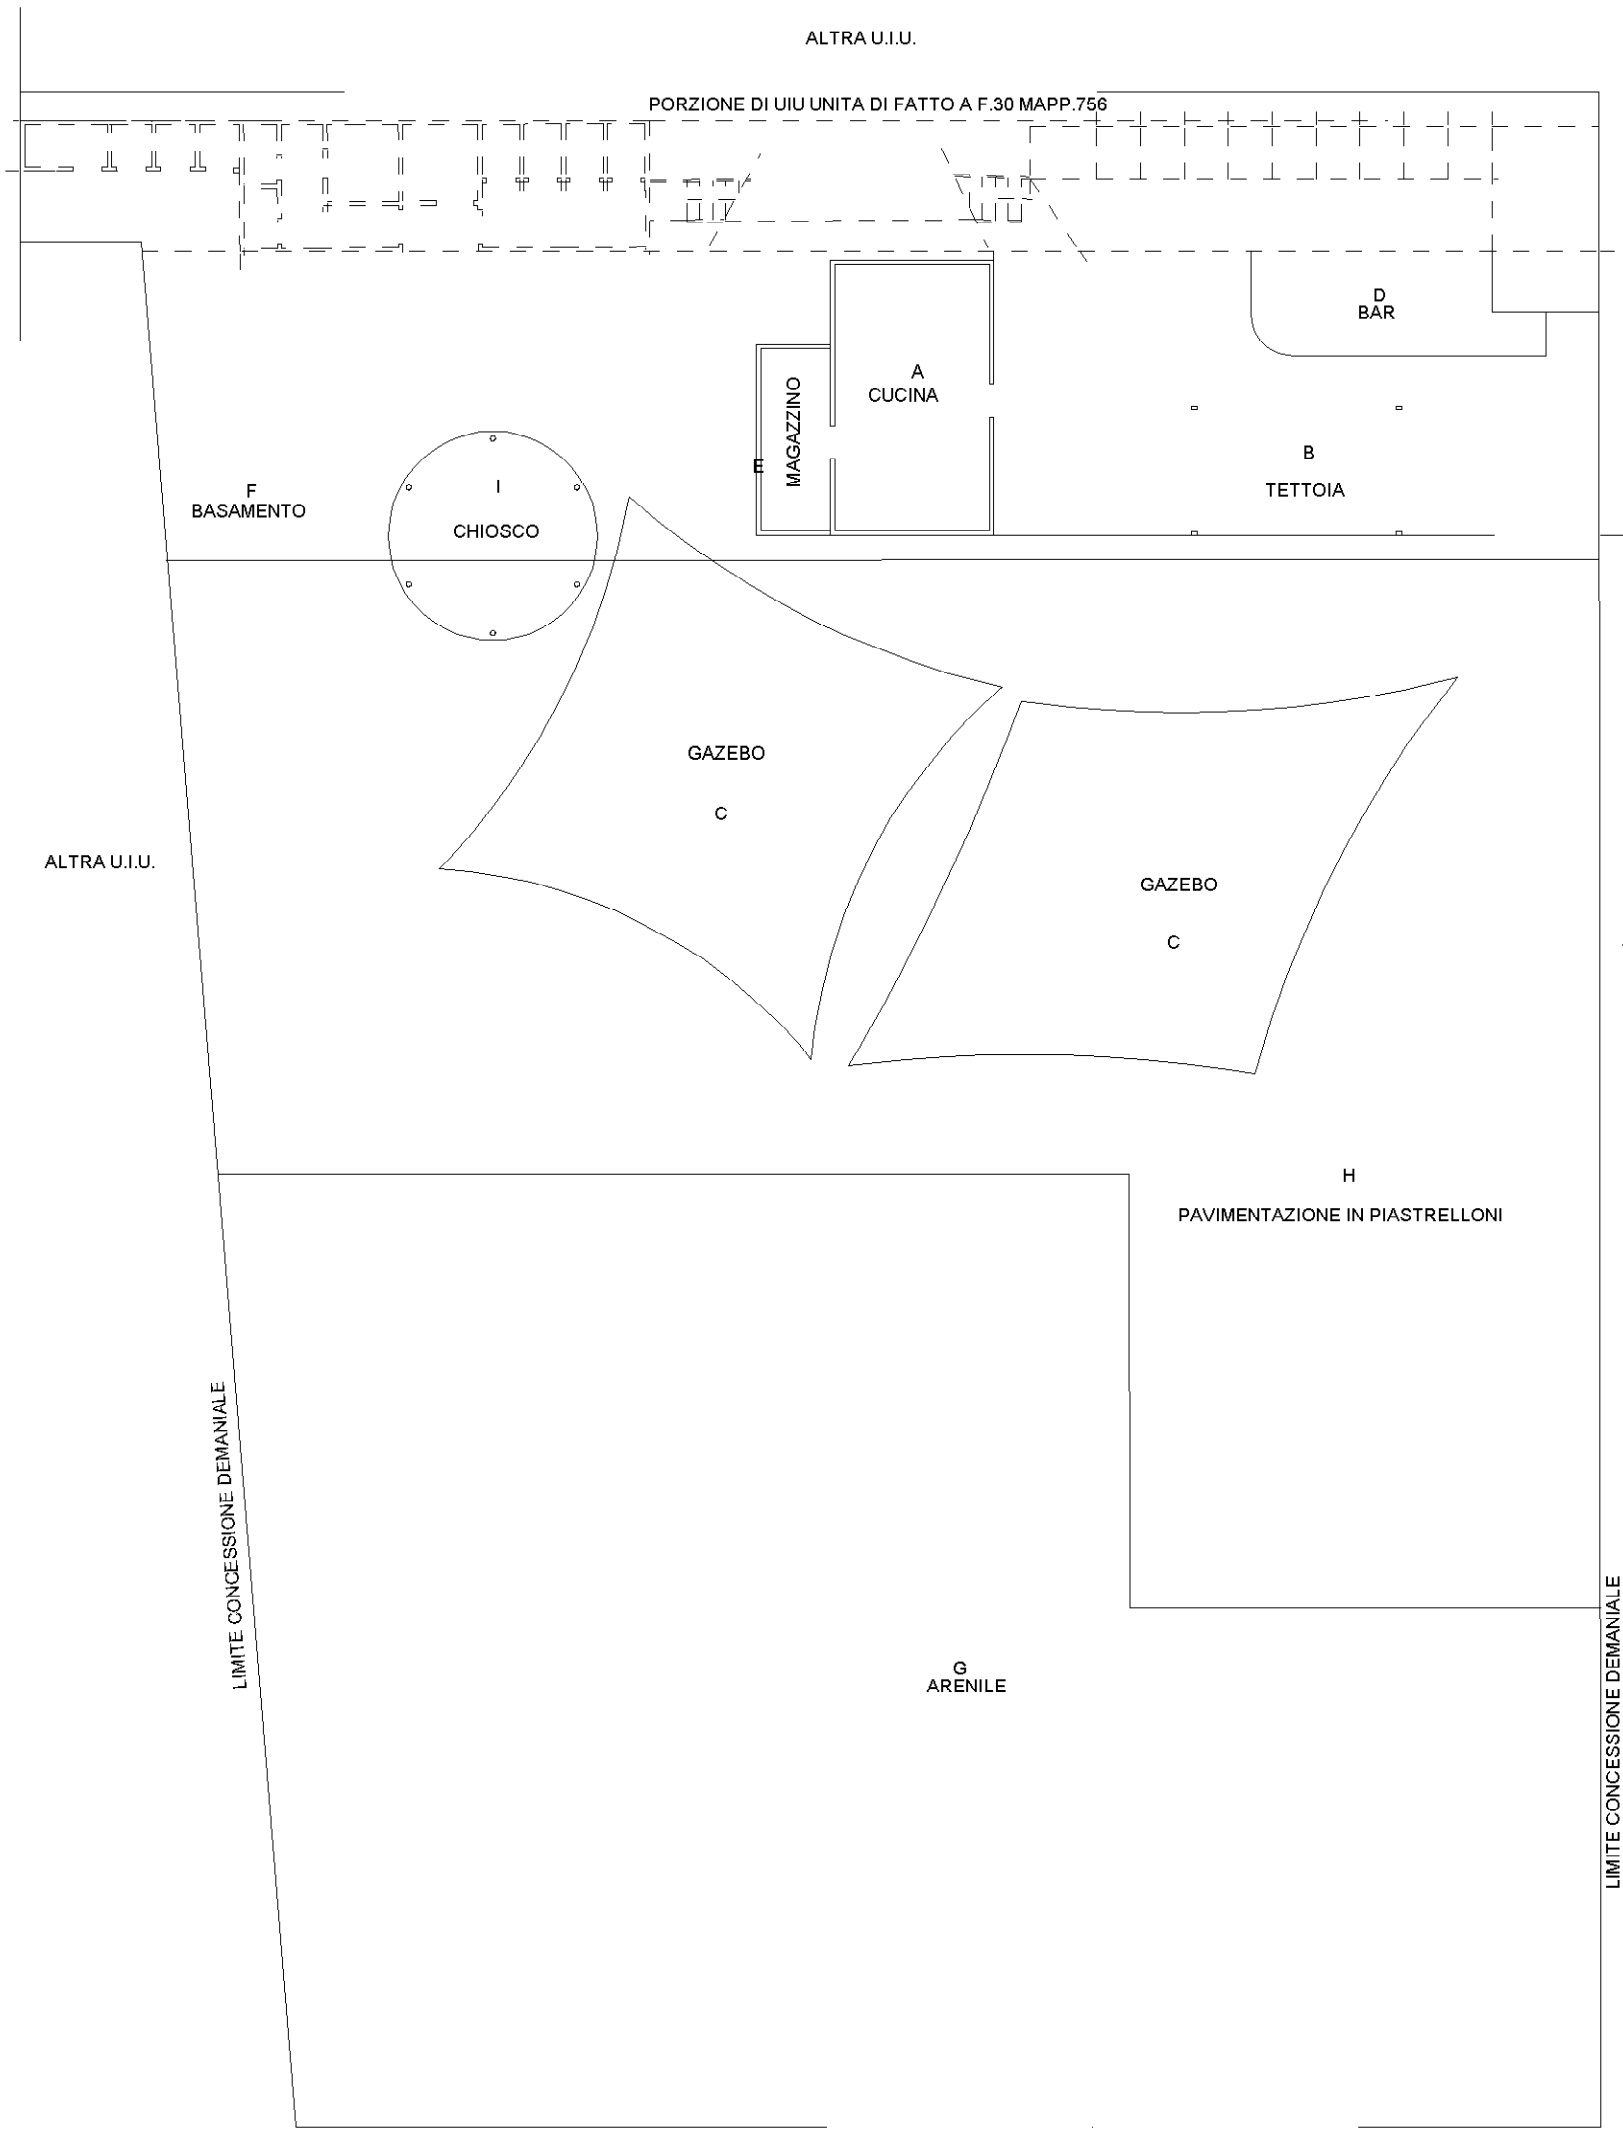


A CUCINA
B TETTOIA
C GAZEBO
D BAR
E MAGAZZINO
F BASAMENTO
G ARENILE
H PAVIMENTAZIONE IN PIASTRELLONI
I CHIOSCO

N

Compilata da:
Paraluppi Giorgia
Iscritto all'albo:
Architetti
Prov. Savona N. 371

Identificativi Catastali:
Sezione:
Foglio: 30
Particella: 634
Subalterno:

Dichiarazione protocollo n. del
Comune di Albisola Superiore
Passeggiata Eugenio Montale civ. 4

Agenzia delle Entrate
CATASTO FABBRICATI
Ufficio provinciale di Savona

Planimetria
Scheda n.1 Scala 1: 200

| Rif. Planim. | Natura (*) | Descrizione | Consistenza mq |
|---|---|---|---|
| A | E | CUCINA | 25 |
| C | E | GAZEBO | 170 |
| D | E | BAR | 19 |
| E | E | MAGAZZINO | 8 |
| F | E | BASAMENTO | 110 |
| H | E | PAV. PIASTRELLONI | 612 |
| I | E | CHIOSCO | 19 |
| B | E | TETTOIA | 85 |
| G | E | ARENILE | 352 |

(*) GS" se trattasi di suolo, "C" se costruzioni, "E" se elementi strutturalmente connessi