
ELABORATO PLANIMETRICO
Compilato da: Revello Ugo
Iscritto all'albo: Geometri
Prov. Savona N. 00906

Agenzia delle Entrate
CATASTO FABBRICATI
Ufficio Provinciale di
Savona

Comune di Albisola Superiore	Protocollo n. del
Sezione: Foglio: 30 Particella: 759	Tipo Mappale n. 58607 del 18/11/2022
Dimostrazione grafica dei subalterni	Scala 1 : 500

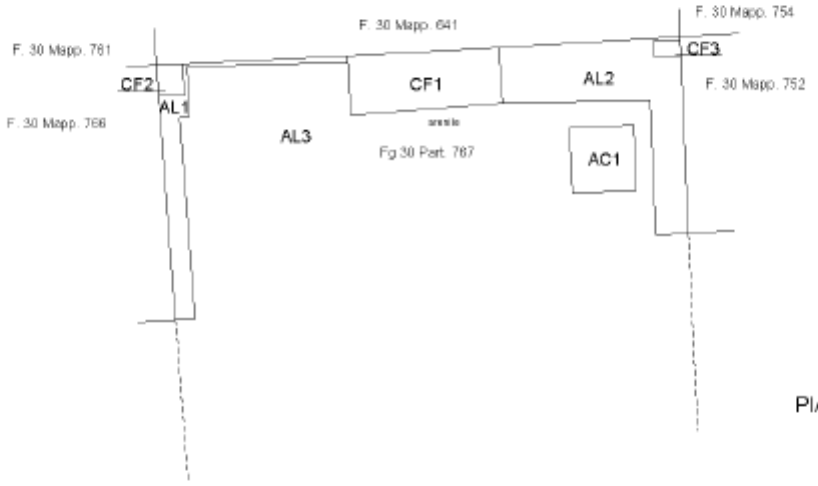

PIANO TERRENO



Agenzia delle Entrate
CATASTO FABBRICATI
Ufficio provinciale di Savona


Dichiarazione protocollo n. del
Comune di Albisola Superiore civ. 8
Passeggiata Eugenio Montale

Identificativi Catastali:
Sezione:
Foglio: 30
Particella: 759
Subalterno:


Compilata da:
Revello Ugo
Iscritto all'albo: Geometri
Prov. Savona
N. 00906

Planimetria
Scheda n. 1 Scala 1: 200

PIANO TERRENO
(LIVELLO PASSEGGIATA)

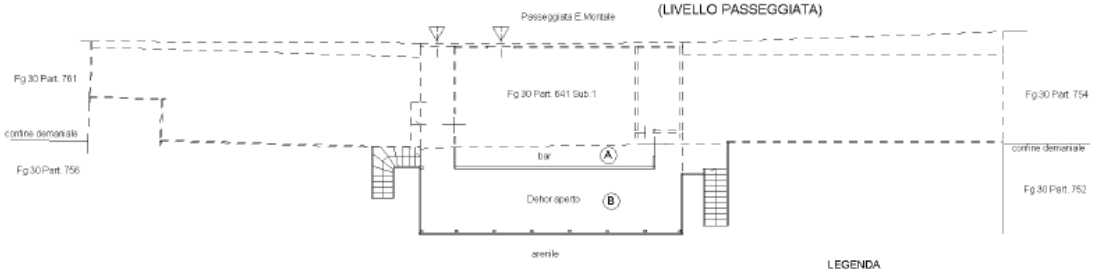

LEGENDA
- **A:** BAR STRUTTURA PREFABBRICATA
- **B:** DEHOR APERTO
- **C:** PORTICATO
- **D:** DOCCIA CALDA MURATURA
- **E:** RIPOSTIGLIO PREFABBRICATO LEGNO
- **F:** SERVIZI IN MURATURA
- **G:** CABINE PREFABBRICATE FISSE
- **H:** SERVIZIO DISABILI PREFABBRICATO FISSO
- **I:** CABINA DISABILI PREFABBRICATO FISSO
- **L:** ARENILE LIBERO IN CONCESSIONE

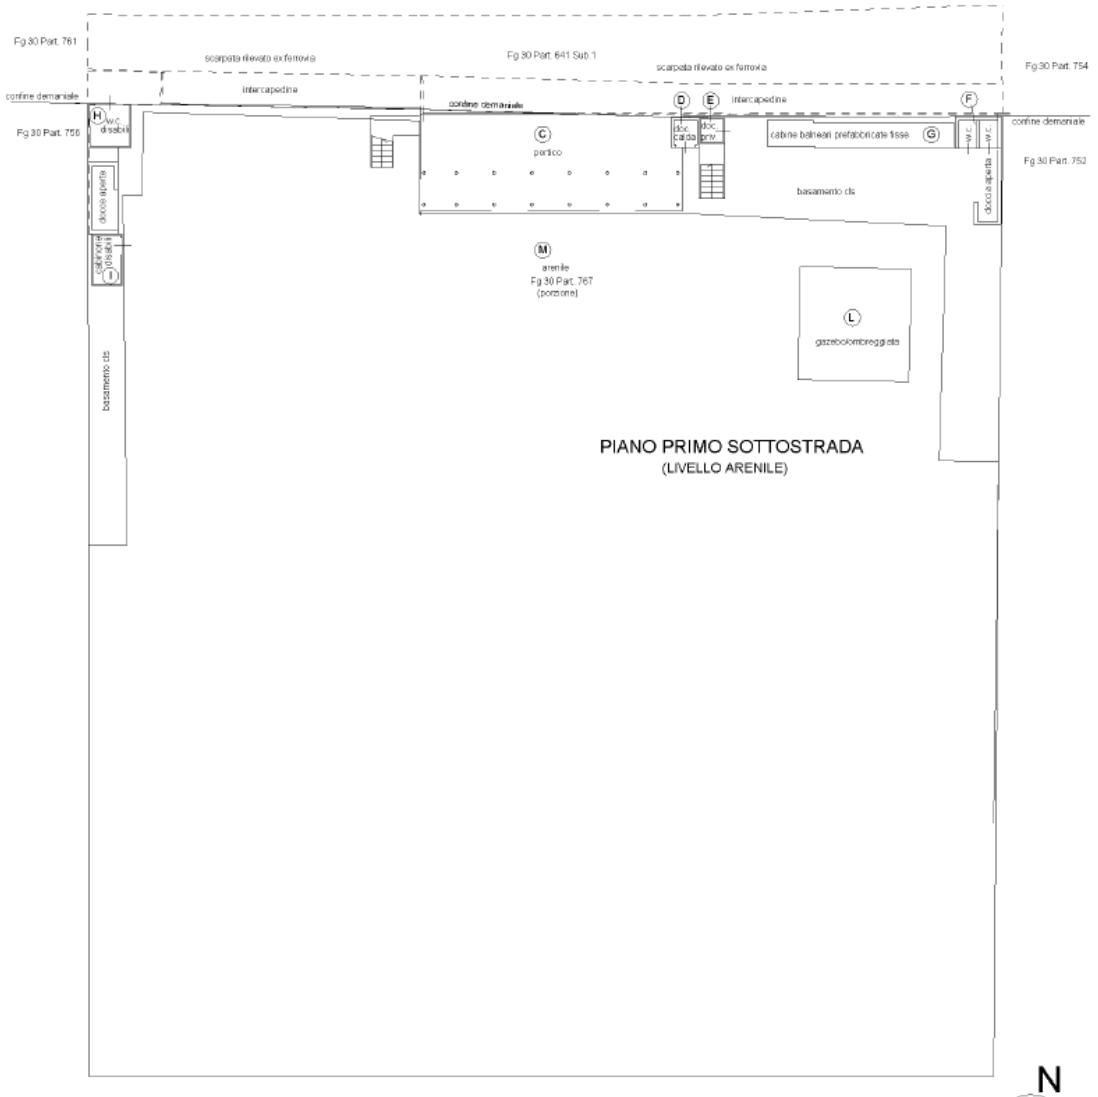

PIANO PRIMO SOTTOSTRADA
(LIVELLO ARENILE)

N

Rif. Planim.	Natura (*)	Descrizione	Consistenza mq
A	C	BAR/METALLO-VETRO	9
B	C	DEHOR/METALLO	36
C	C	PORTICO/METALLO	48
D	C	SERVIZI/MURATURA	2
E	C	SERVIZI/LEGNO	1
F	C	SERVIZI/MURATURA	3
G	C	CABINE FISSE PREFABBR.	10
H	C	SERVIZI PREFABBR.	4
I	C	CAB DISAB PREFABBR	3
L	S	GAZEBO PREFABBR	25
M	S	ARENILE	1.527

(*) S" se trattasi di suolo, "C" se costruzioni, "E" se elementi strutturalmente connessi