ELABORATO PLANIMETRICO
Compilato da: Revello Ugo
Iscritto all'albo: Geometri
Prov. Savona N. 00906


Agenzia delle Entrate
CATASTO FABBRICATI
Ufficio Provinciale di
Savona

Comune di Albisola Superiore	Protocollo n. del
Sezione: Foglio: 30 Particella: 752	Tipo Mappale n. 17573 del 13/04/2022
Dimostrazione grafica dei subalterni	Scala 1 : 500



PIANO TERRENO
(LIVELLO ARENILE)



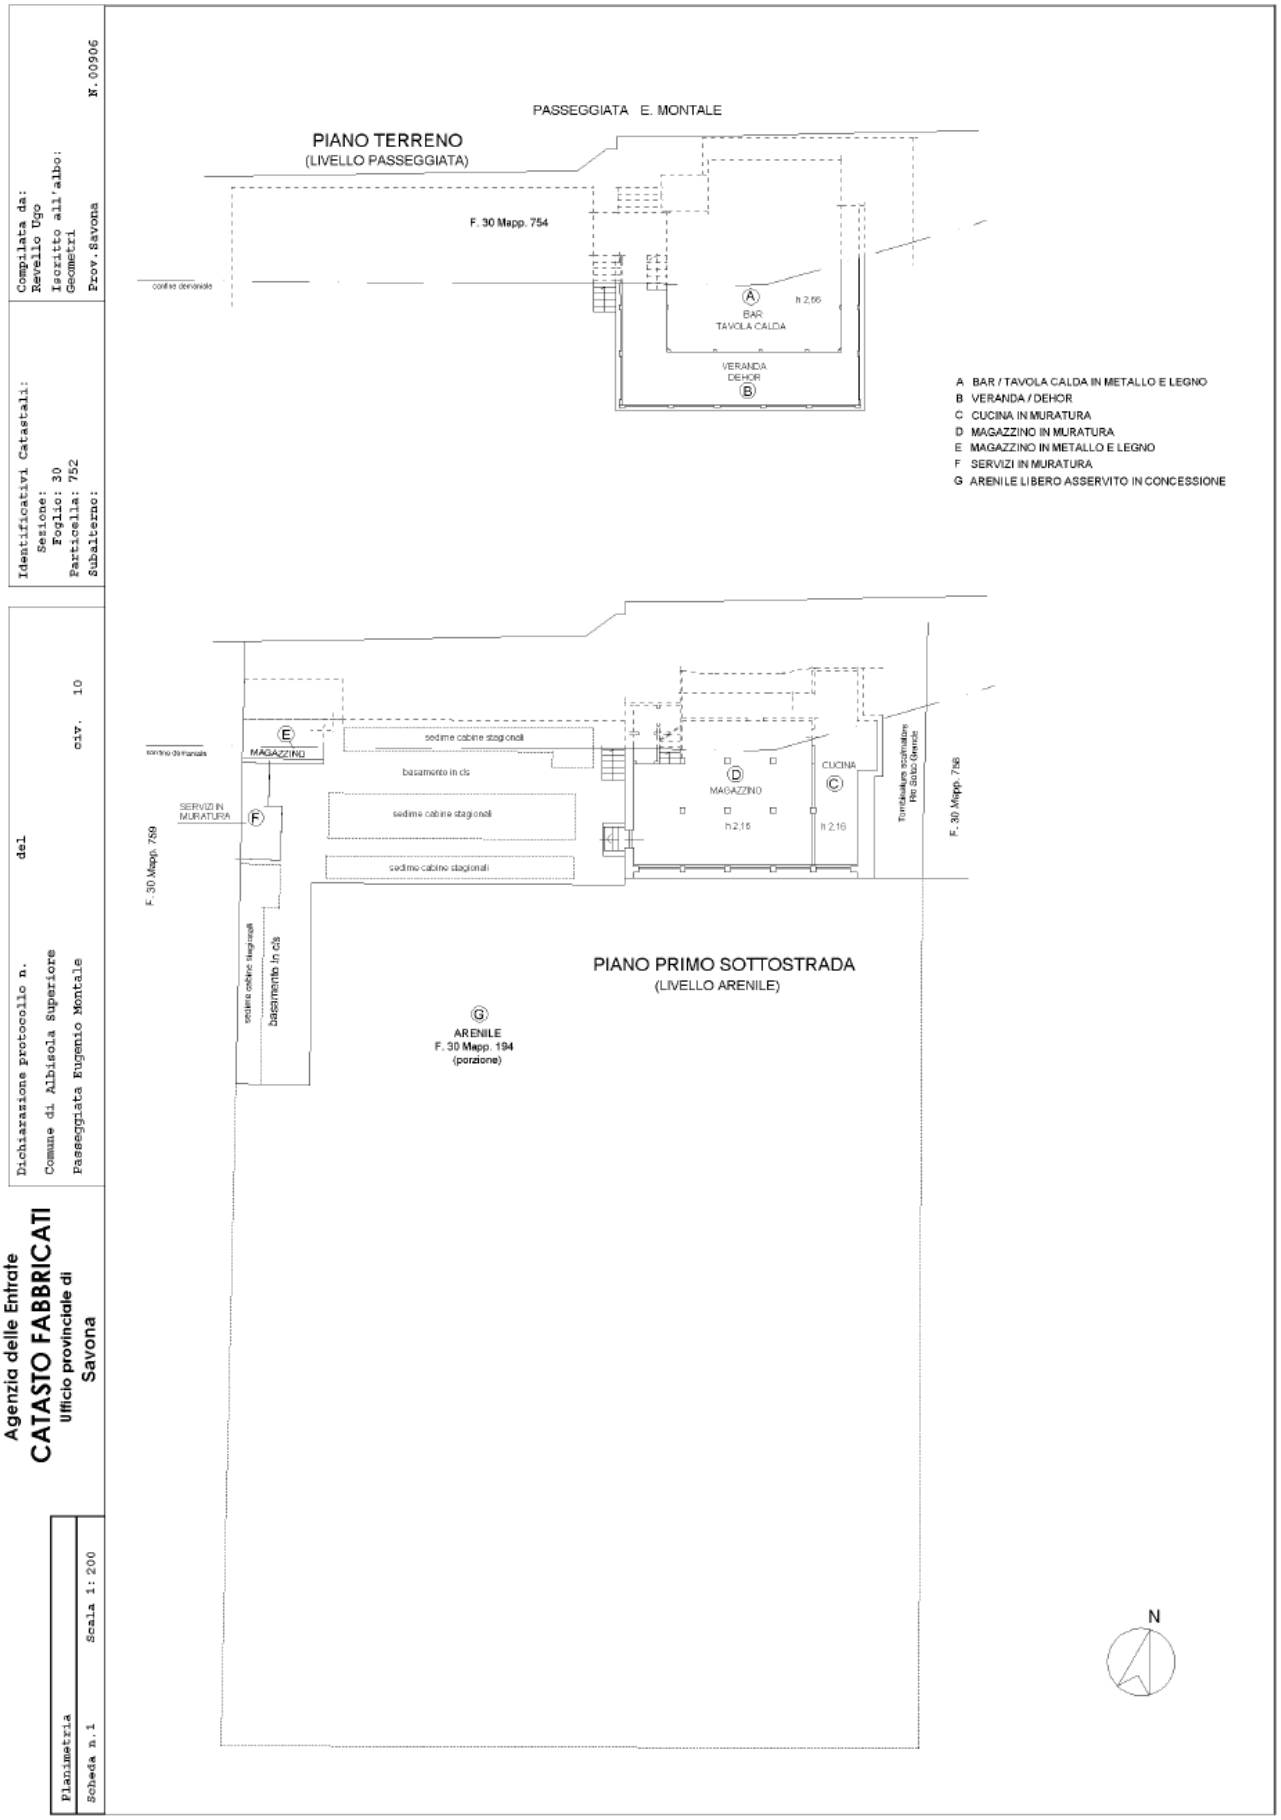

Rif. Planim.	Natura (*)	Descrizione	Consistenza mq
A	C	BAR/METALLO LEGNO	25
B	C	VERANDA/METALLO	40
C	C	CUCINA/MURATURA	19
D	C	MAGAZZINO/MURATURA	47
E	C	DEPOSITO/METALLO LEGNO	3
F	C	SERVIZI/MURATURA	7
G	S	ARENILE	1.173

(*) S" se trattasi di suolo, "C" se costruzioni, "E" se elementi strutturalmente connessi