
ELABORATO PLANIMETRICO
Compilato da: Revello Ugo
Iscritto all'albo: Geometri
Prov. Savona N. 00906

Agenzia delle Entrate
CATASTO FABBRICATI
Ufficio Provinciale di
Savona

Comune di Albisola Superiore	Protocollo n. del
Sezione: Foglio: 30 Particella: 758	Tipo Mappale n. 57313 del 14/11/2022
Dimostrazione grafica dei subalterni	Scala 1 : 500

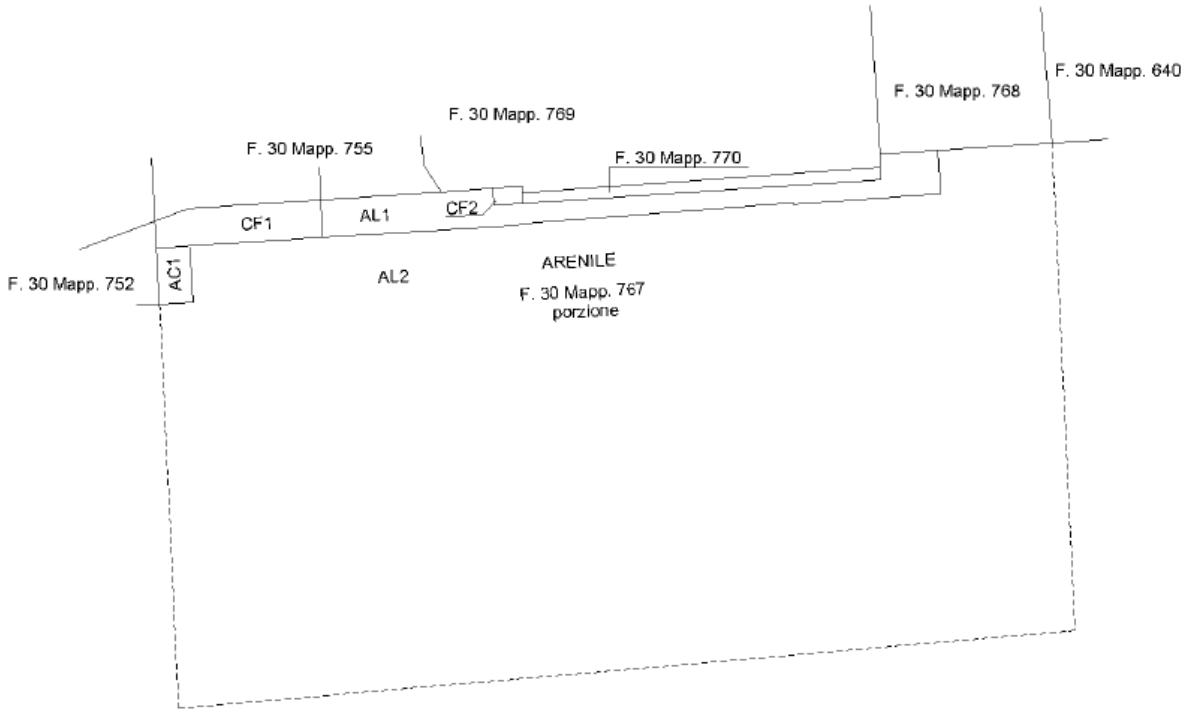

PIANO TERRENO
(LIVELLO ARENILE)

N

Agenzia delle Entrate

CATASTO FABBRICATI


Ufficio provinciale di Savona

Planimetria	
Scheda n.1	Scala 1: 200

Dichiarazione protocollo n.	del
Comune di Albisola Superiore	
Passeggiata Eugenio Montale	civ. 12

Identificativi Catastali:	
Sezione:	
Foglio: 30	
Particella: 758	
Subalterno:	

Compilata da:	
Revello Ugo	
Iscritto all'albo: Geometri	
Prov. Savona	N. 00906

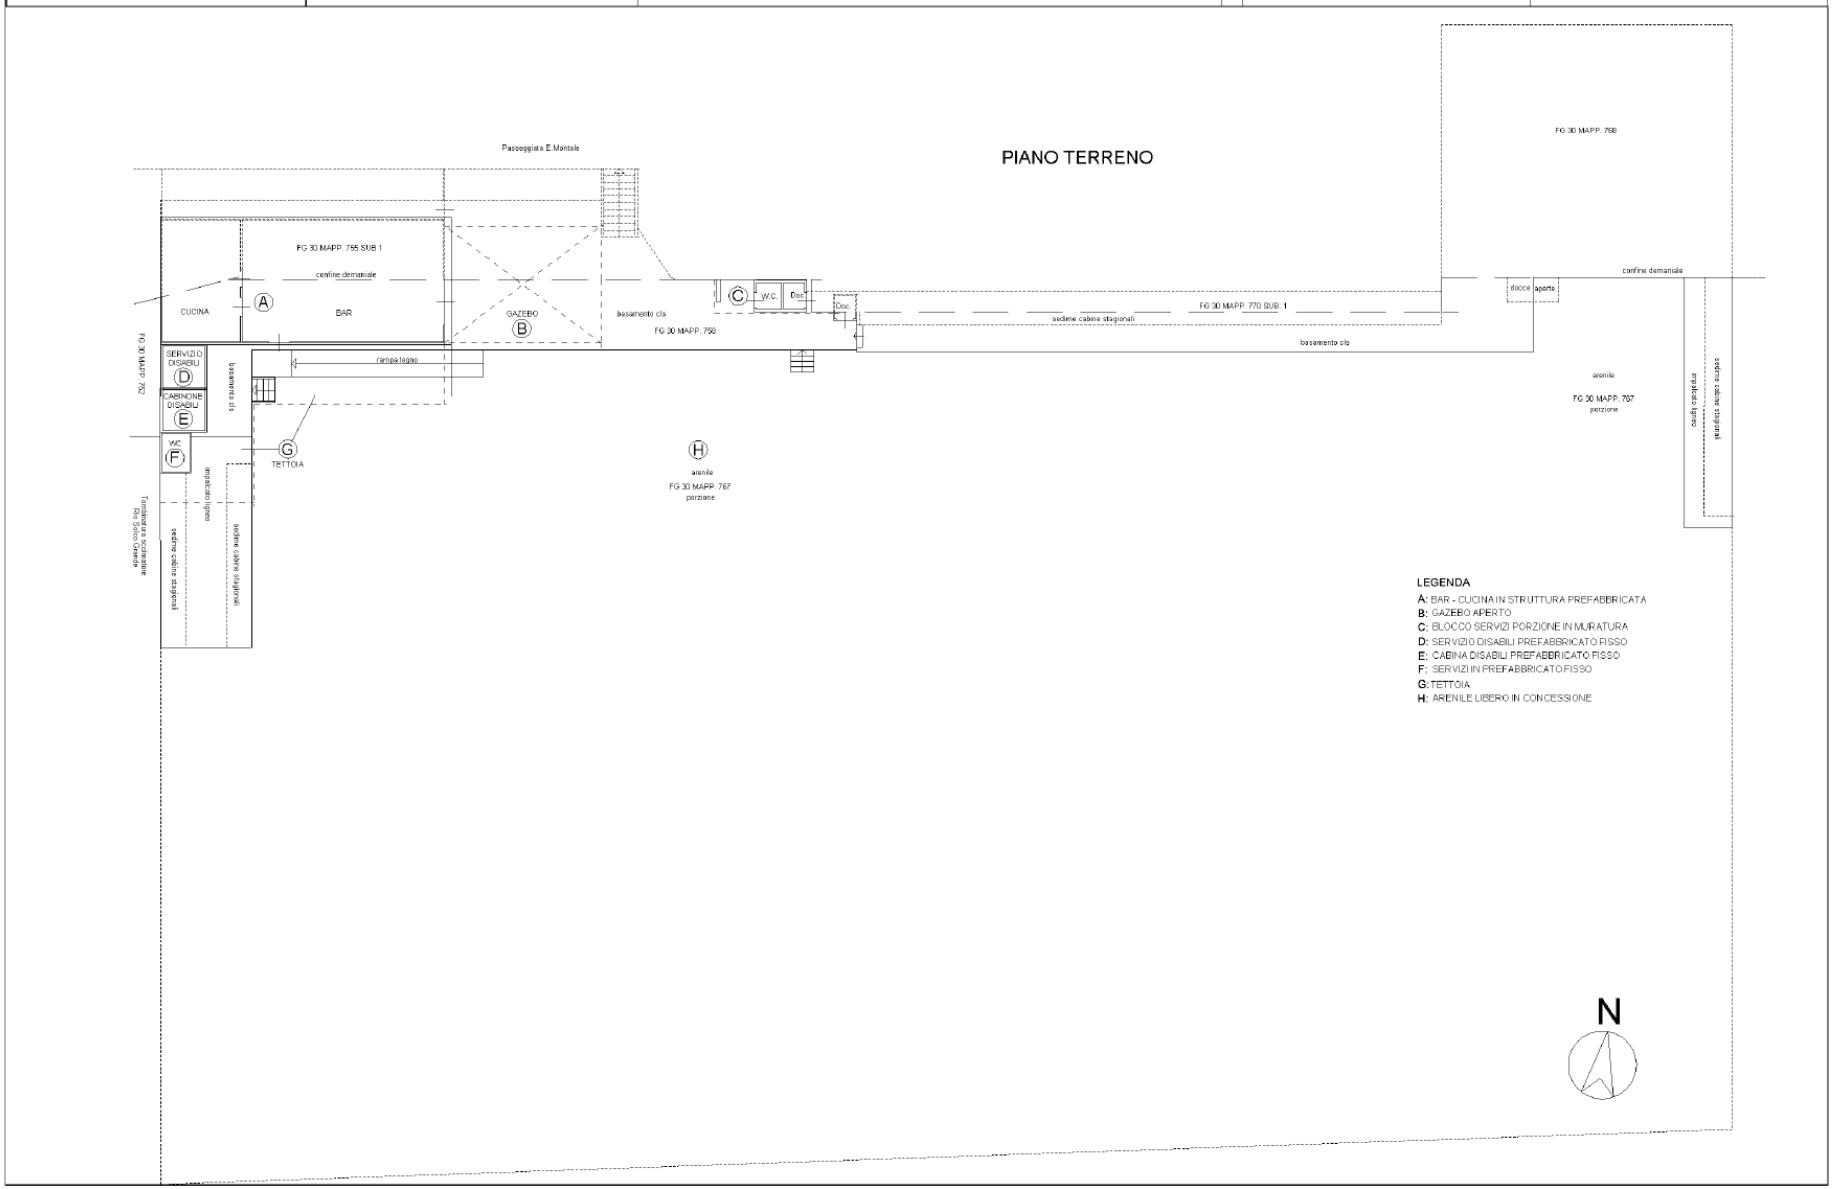

Rif. Planim.	Natura (*)	Descrizione	Consistenza mq
A	C	BAR/PREFABBR	34
B	C	GAZEBO/PREFABBR	19
C	C	SERVIZI/MURATURA	6
D	C	SERVIZIO/PREFABBR	4
E	C	CABINA/PREFABBR	4
F	C	SERVIZIO/PREFABBR.	2
G	C	TETTOIA/LEGNO	50
H	S	ARENILE	2.509

(*) "S" se trattasi di suolo, "C" se costruzioni, "E" se elementi strutturalmente connessi