Agenzia delle Entrate

CATASTO FABBRICATI

Ufficio provinciale di

Savona

Planimetria	
Scheda n.1	Scala 1: 200

Dichiarazione protocollo n. del


Comune di Albisola Superiore

Passeggiata Eugenio Montale civ. SNC

Identificativi Catastali:
Sezione:
Foglio: 29
Particella: 2244
Subalterno: 1

Compilata da:
Paraluppi Giorgia
Iscritto all'albo:
Architetti
Prov. Savona N. 371

A DEHOR RISTORANTE
B BASAMENTO IN LEGNO
C CHIOSCO IN LEGNO
D PISCINA
E BASAMENTO IN LEGNO
F ARENILE

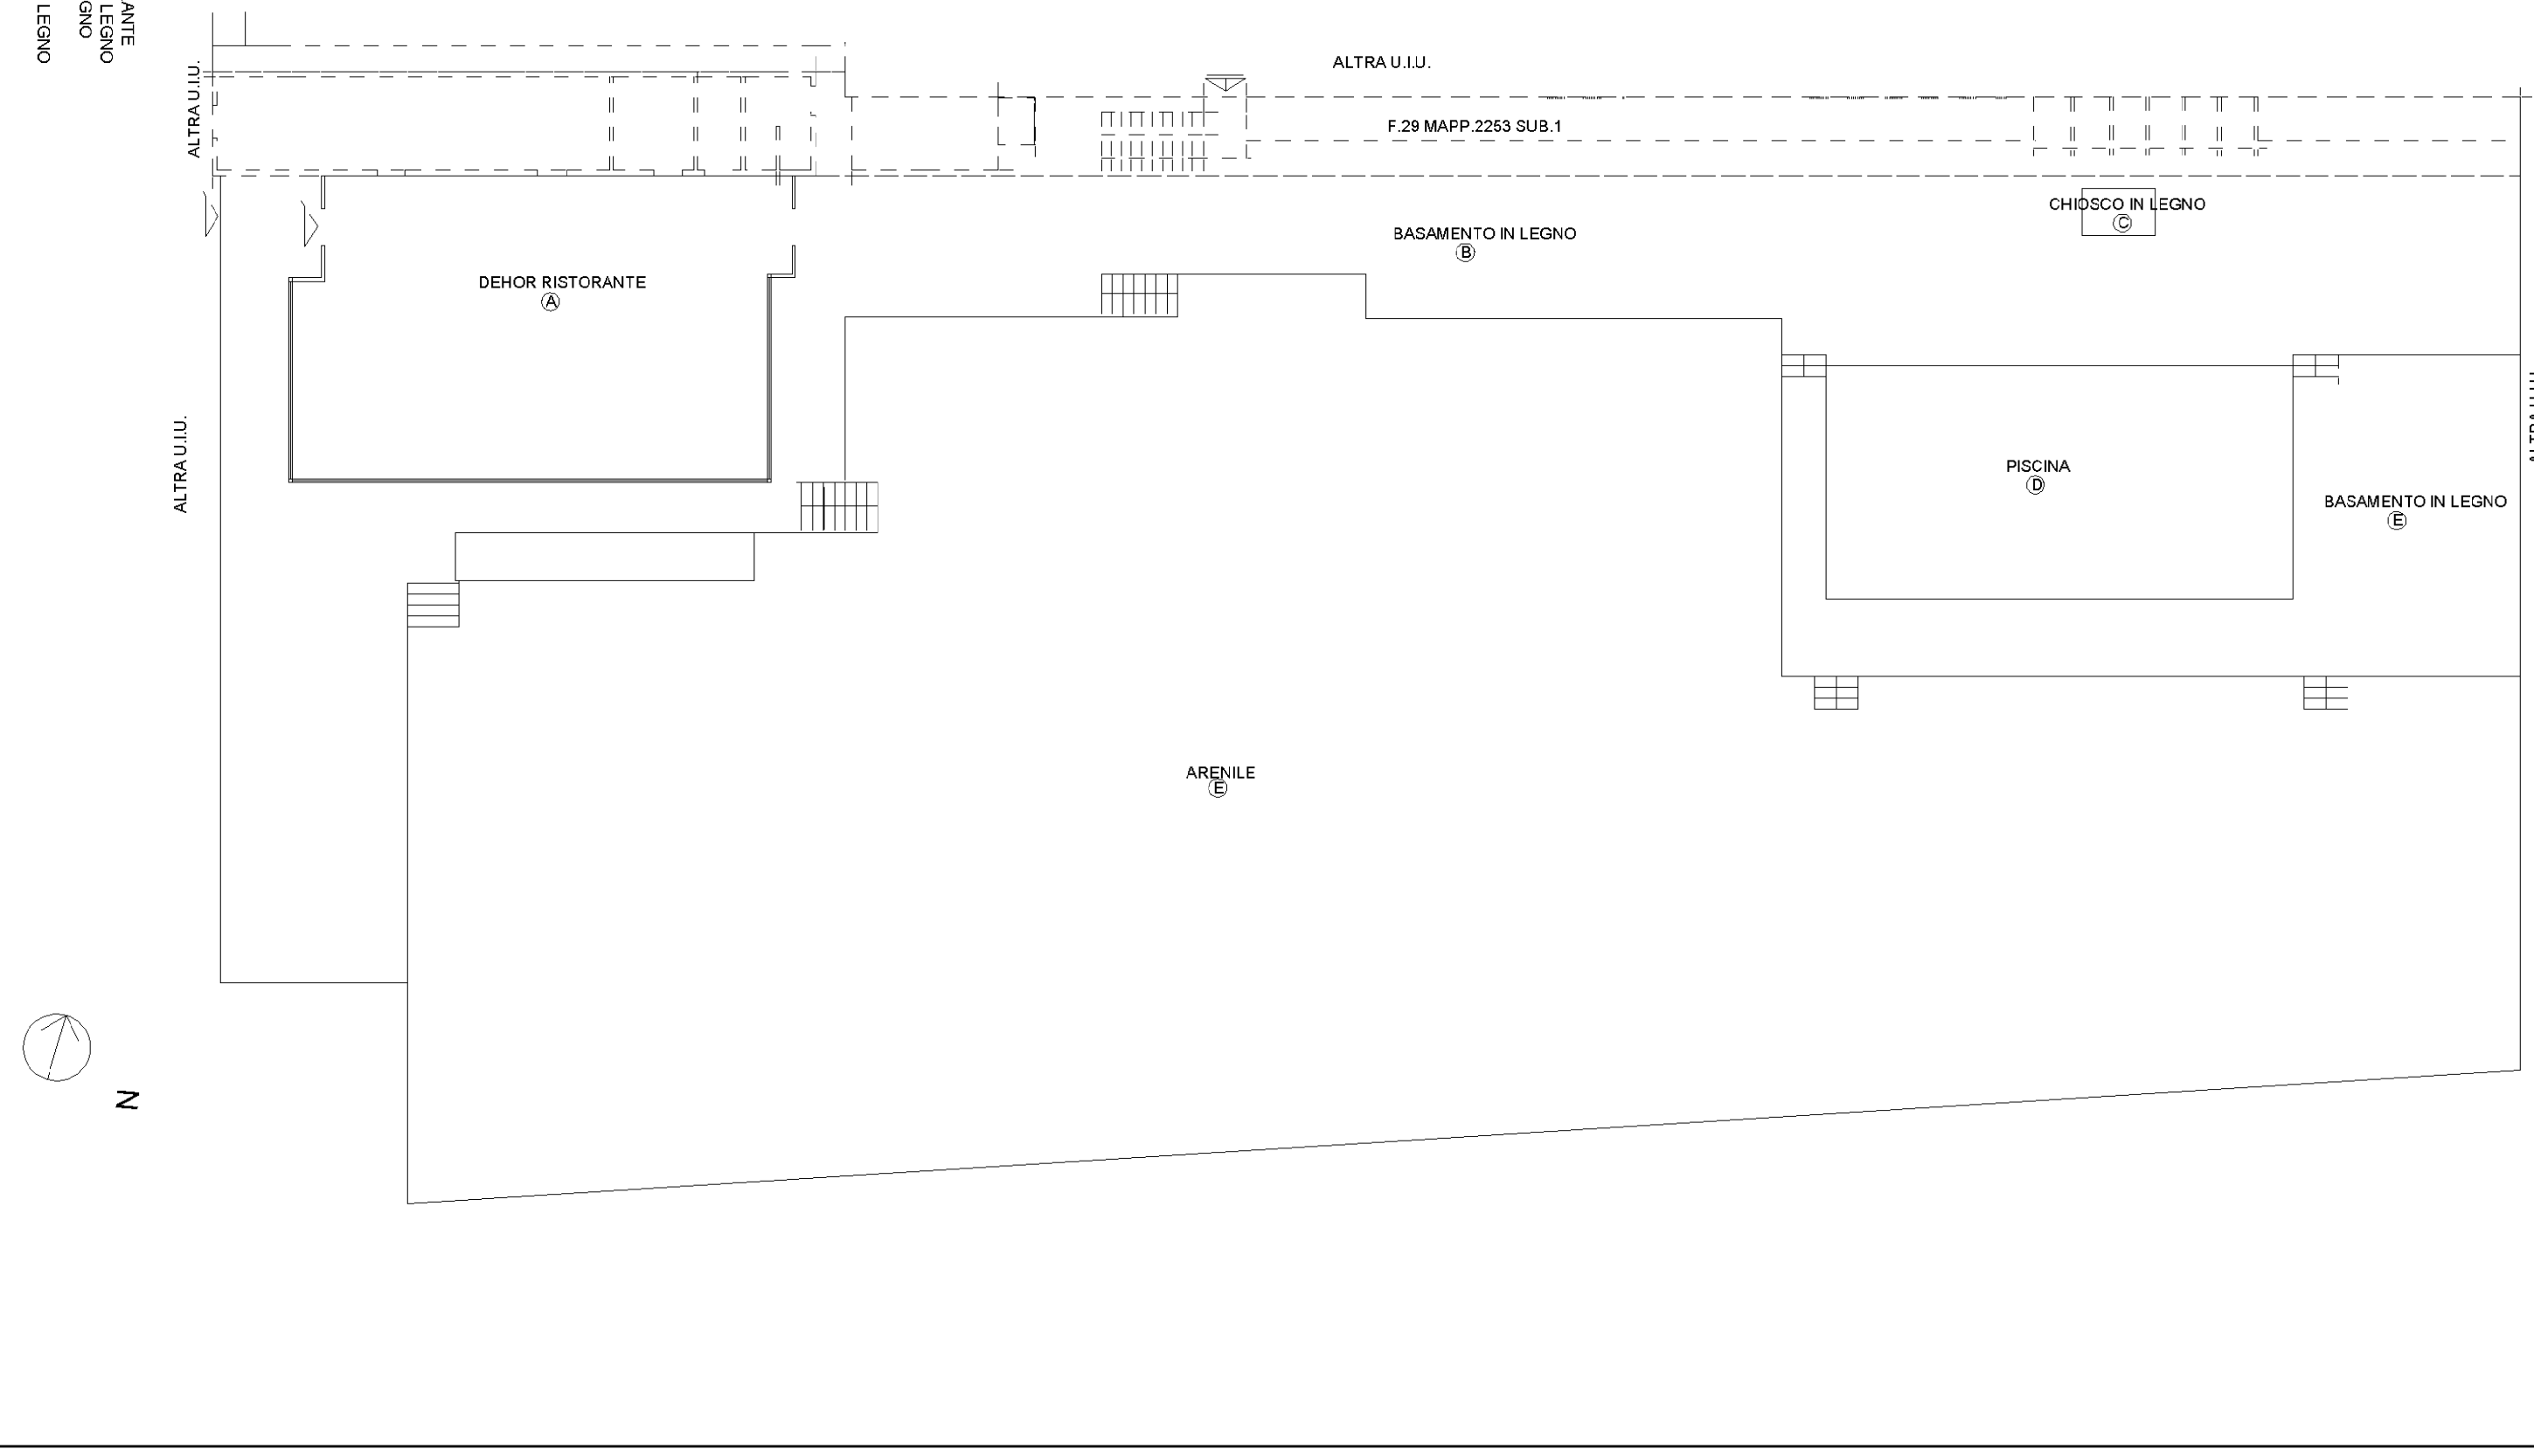

LIDO DELLA PALMA – LOTTO N. 14

Allegato 4j

Rif. Planim.	Natura (*)	Descrizione	Consistenza mq
A	C	DEHOR RISTORANTE	110
B	E	BASAMENTO IN LEGNO	332
C	E	CHIOSCO IN LEGNO	2
D	E	PISCINA	82
E	E	BASAMENTO IN LEGNO	93
F	S	ARENILE	901

(*) S" se trattasi di suolo, "C" se costruzioni, "E" se elementi strutturalmente connessi