
Agenzia delle Entrate
CATASTO FABBRICATI
Ufficio Provinciale di
Savona

Dichiarazione protocollo n. del	
Comune di Albisola Superiore	
Passeggiata Eugenio Montale civ. 1	
Identificativi Catastali: Sezione: Foglio: 29 Particella: 2231 Subalterno: 1	Compilata da: Baglietto Luca Iscritto all'albo: Geometri Prov. Savona N. 00972

Planimetria	
Scheda n. 1	Scala 1: 500

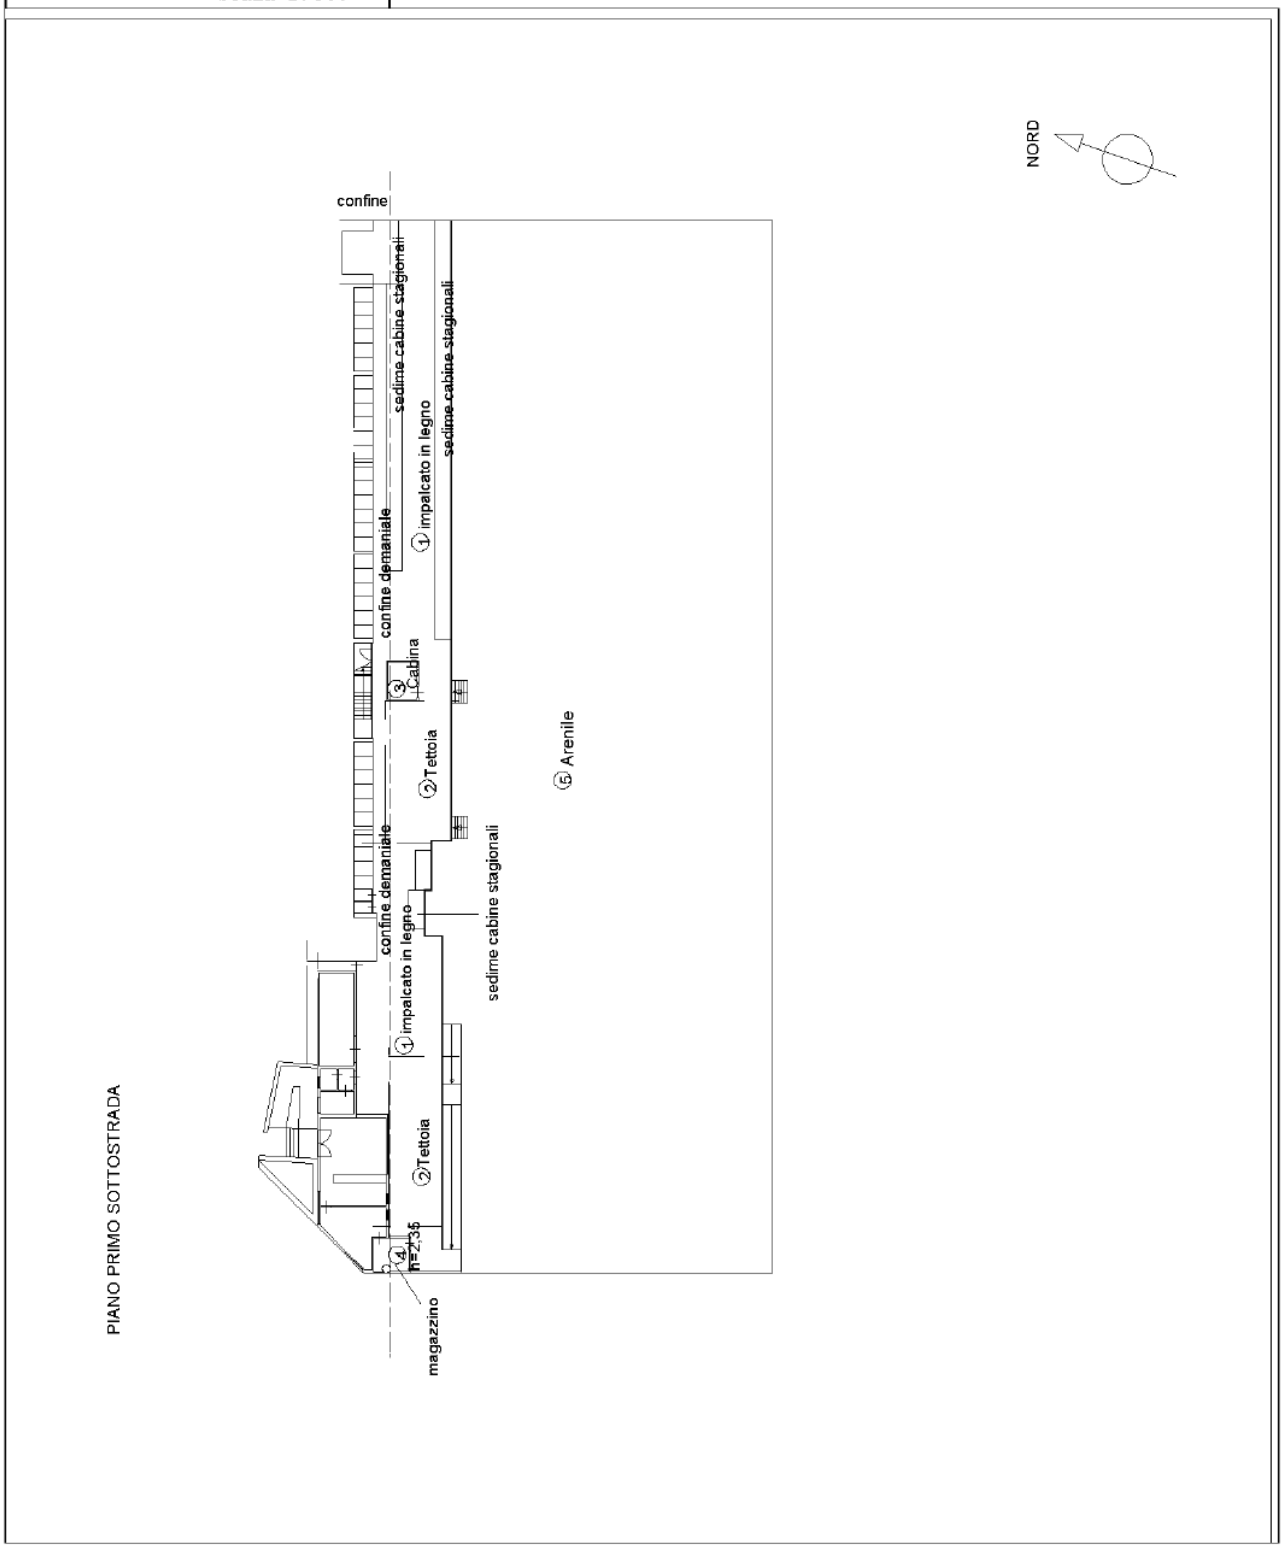

Rif. Planim.	Natura (*)	Descrizione	Consistenza mq
1	S	IMPALCATO IN LEGNO	367
2	S	TETTOIA	102
3	C	CABINA	6
4	C	MAGAZZINO	4
5	S	ARENILE	2.006

(*) S" se trattasi di suolo, "C" se costruzioni, "E" se elementi strutturalmente connessi