
Agenzia delle Entrate
CATASTO FABBRICATI
Ufficio Provinciale di
Savona

Dichiarazione protocollo n. del	
Comune di Albisola Superiore	
Passeggiata Eugenio Montale civ. 44	
Identificativi Catastali: Sezione: Foglio: 29 Particella: 2208 Subalterno: 1	Compilata da: Baglietto Luca Iscritto all'albo: Geometri Prov. Savona N. 00972

Planimetria	
Scheda n. 1	Scala 1: 200

PIANO PRIMO SOTTOSTRADA

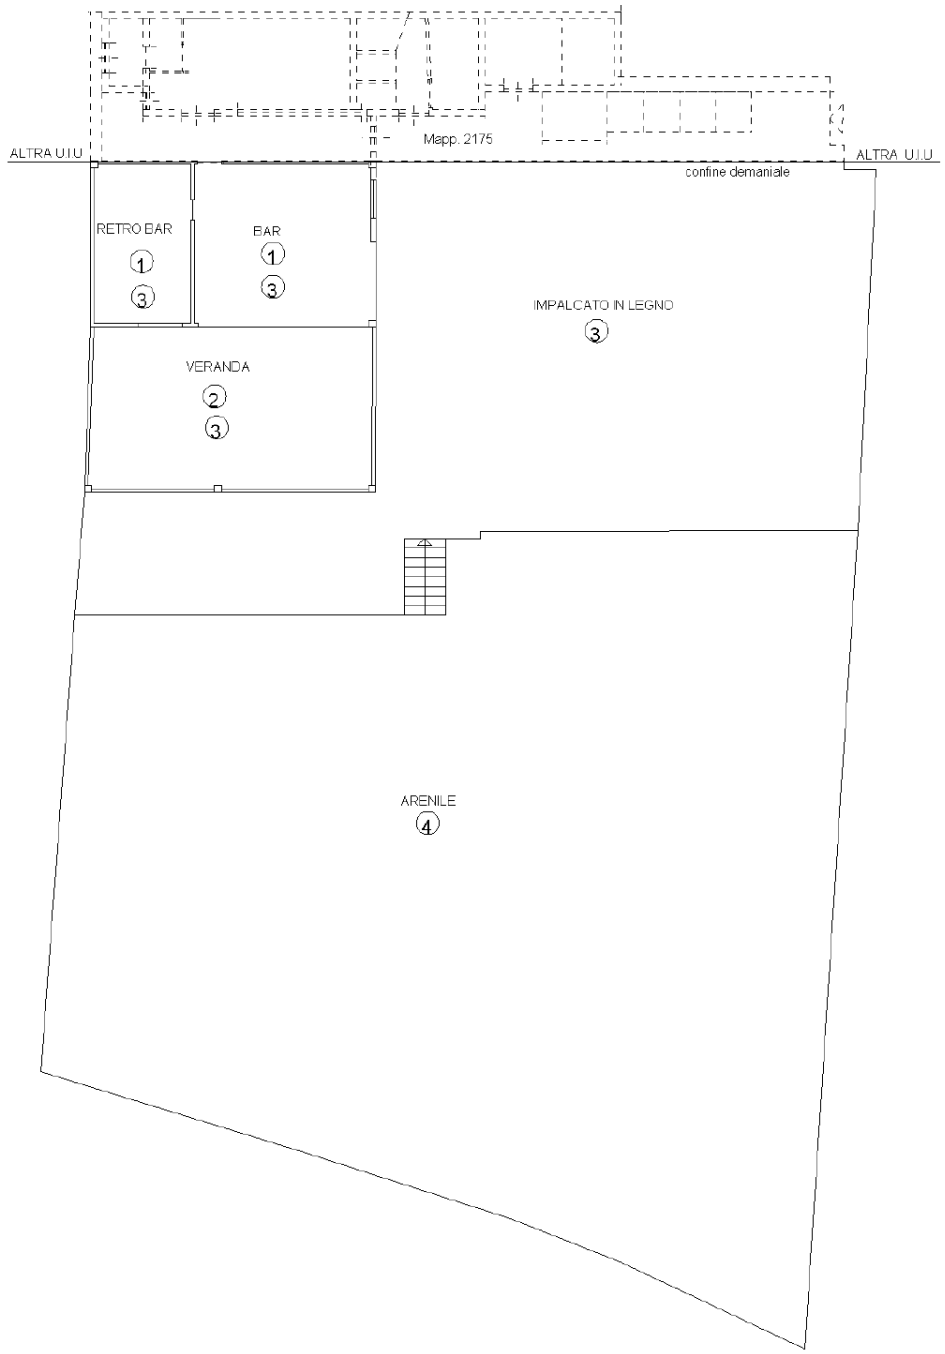

Rif. Planim.	Natura (*)	Descrizione	Consistenza mq
1	C	BAR, SERVIZI, CUCINA	45
2	C	VERANDA	45
3	S	IMPALCATO IN LEGNO	300
4	S	ARENILE	463

(*) S" se trattasi di suolo, "C" se costruzioni, "E" se elementi strutturalmente connessi